


工事名	調整池計画平面図	
図面名	調整池計画平面図	
作成年月日		
縮尺	1:500(A1) 1:1000(A3)	図面番号
会社名		
事業者名		


調整池A 断面図(1/2)

A-A断面

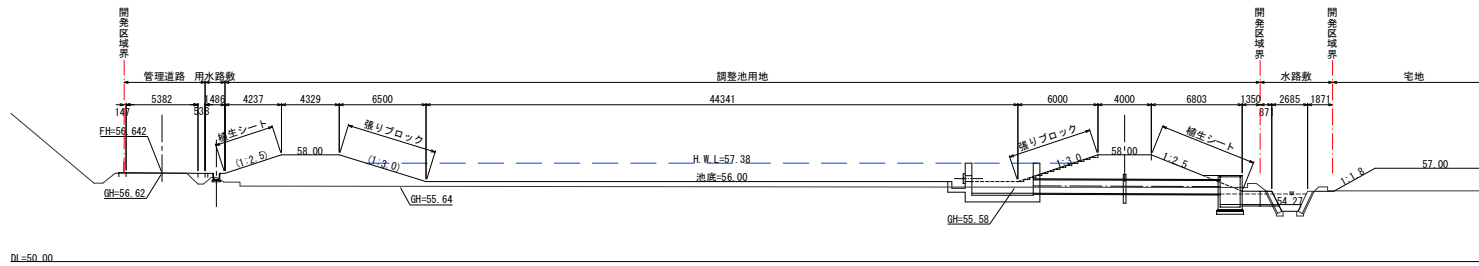


DL=50.00

B-B断面

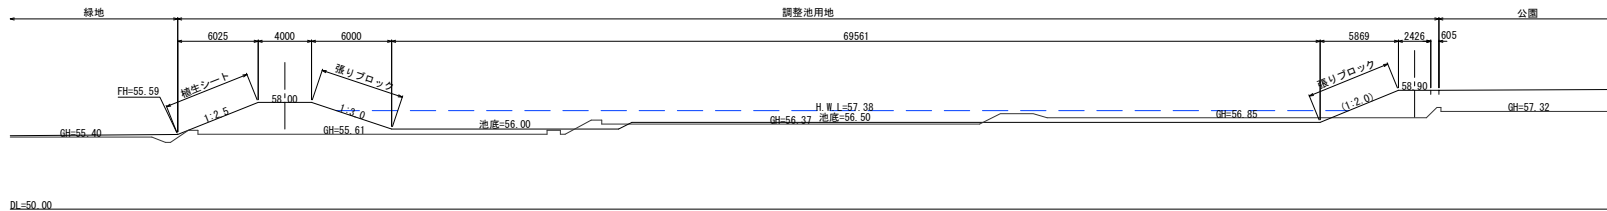

DL=50.00

C-C断面

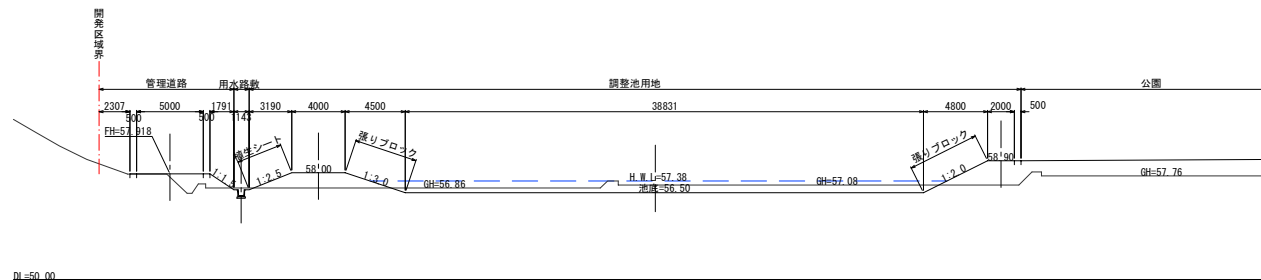

DL=50.00

工事名	
図面名	調整池A 断面図(1/2)
作成年月日	
縮尺	1:200 (A1) 1:400 (A3)
会社名	図面番号
事業者名	

