



道の駅 計画平面図 (案)

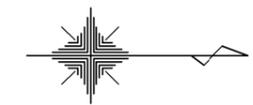

駐車場配置変更不可とする具体の場所

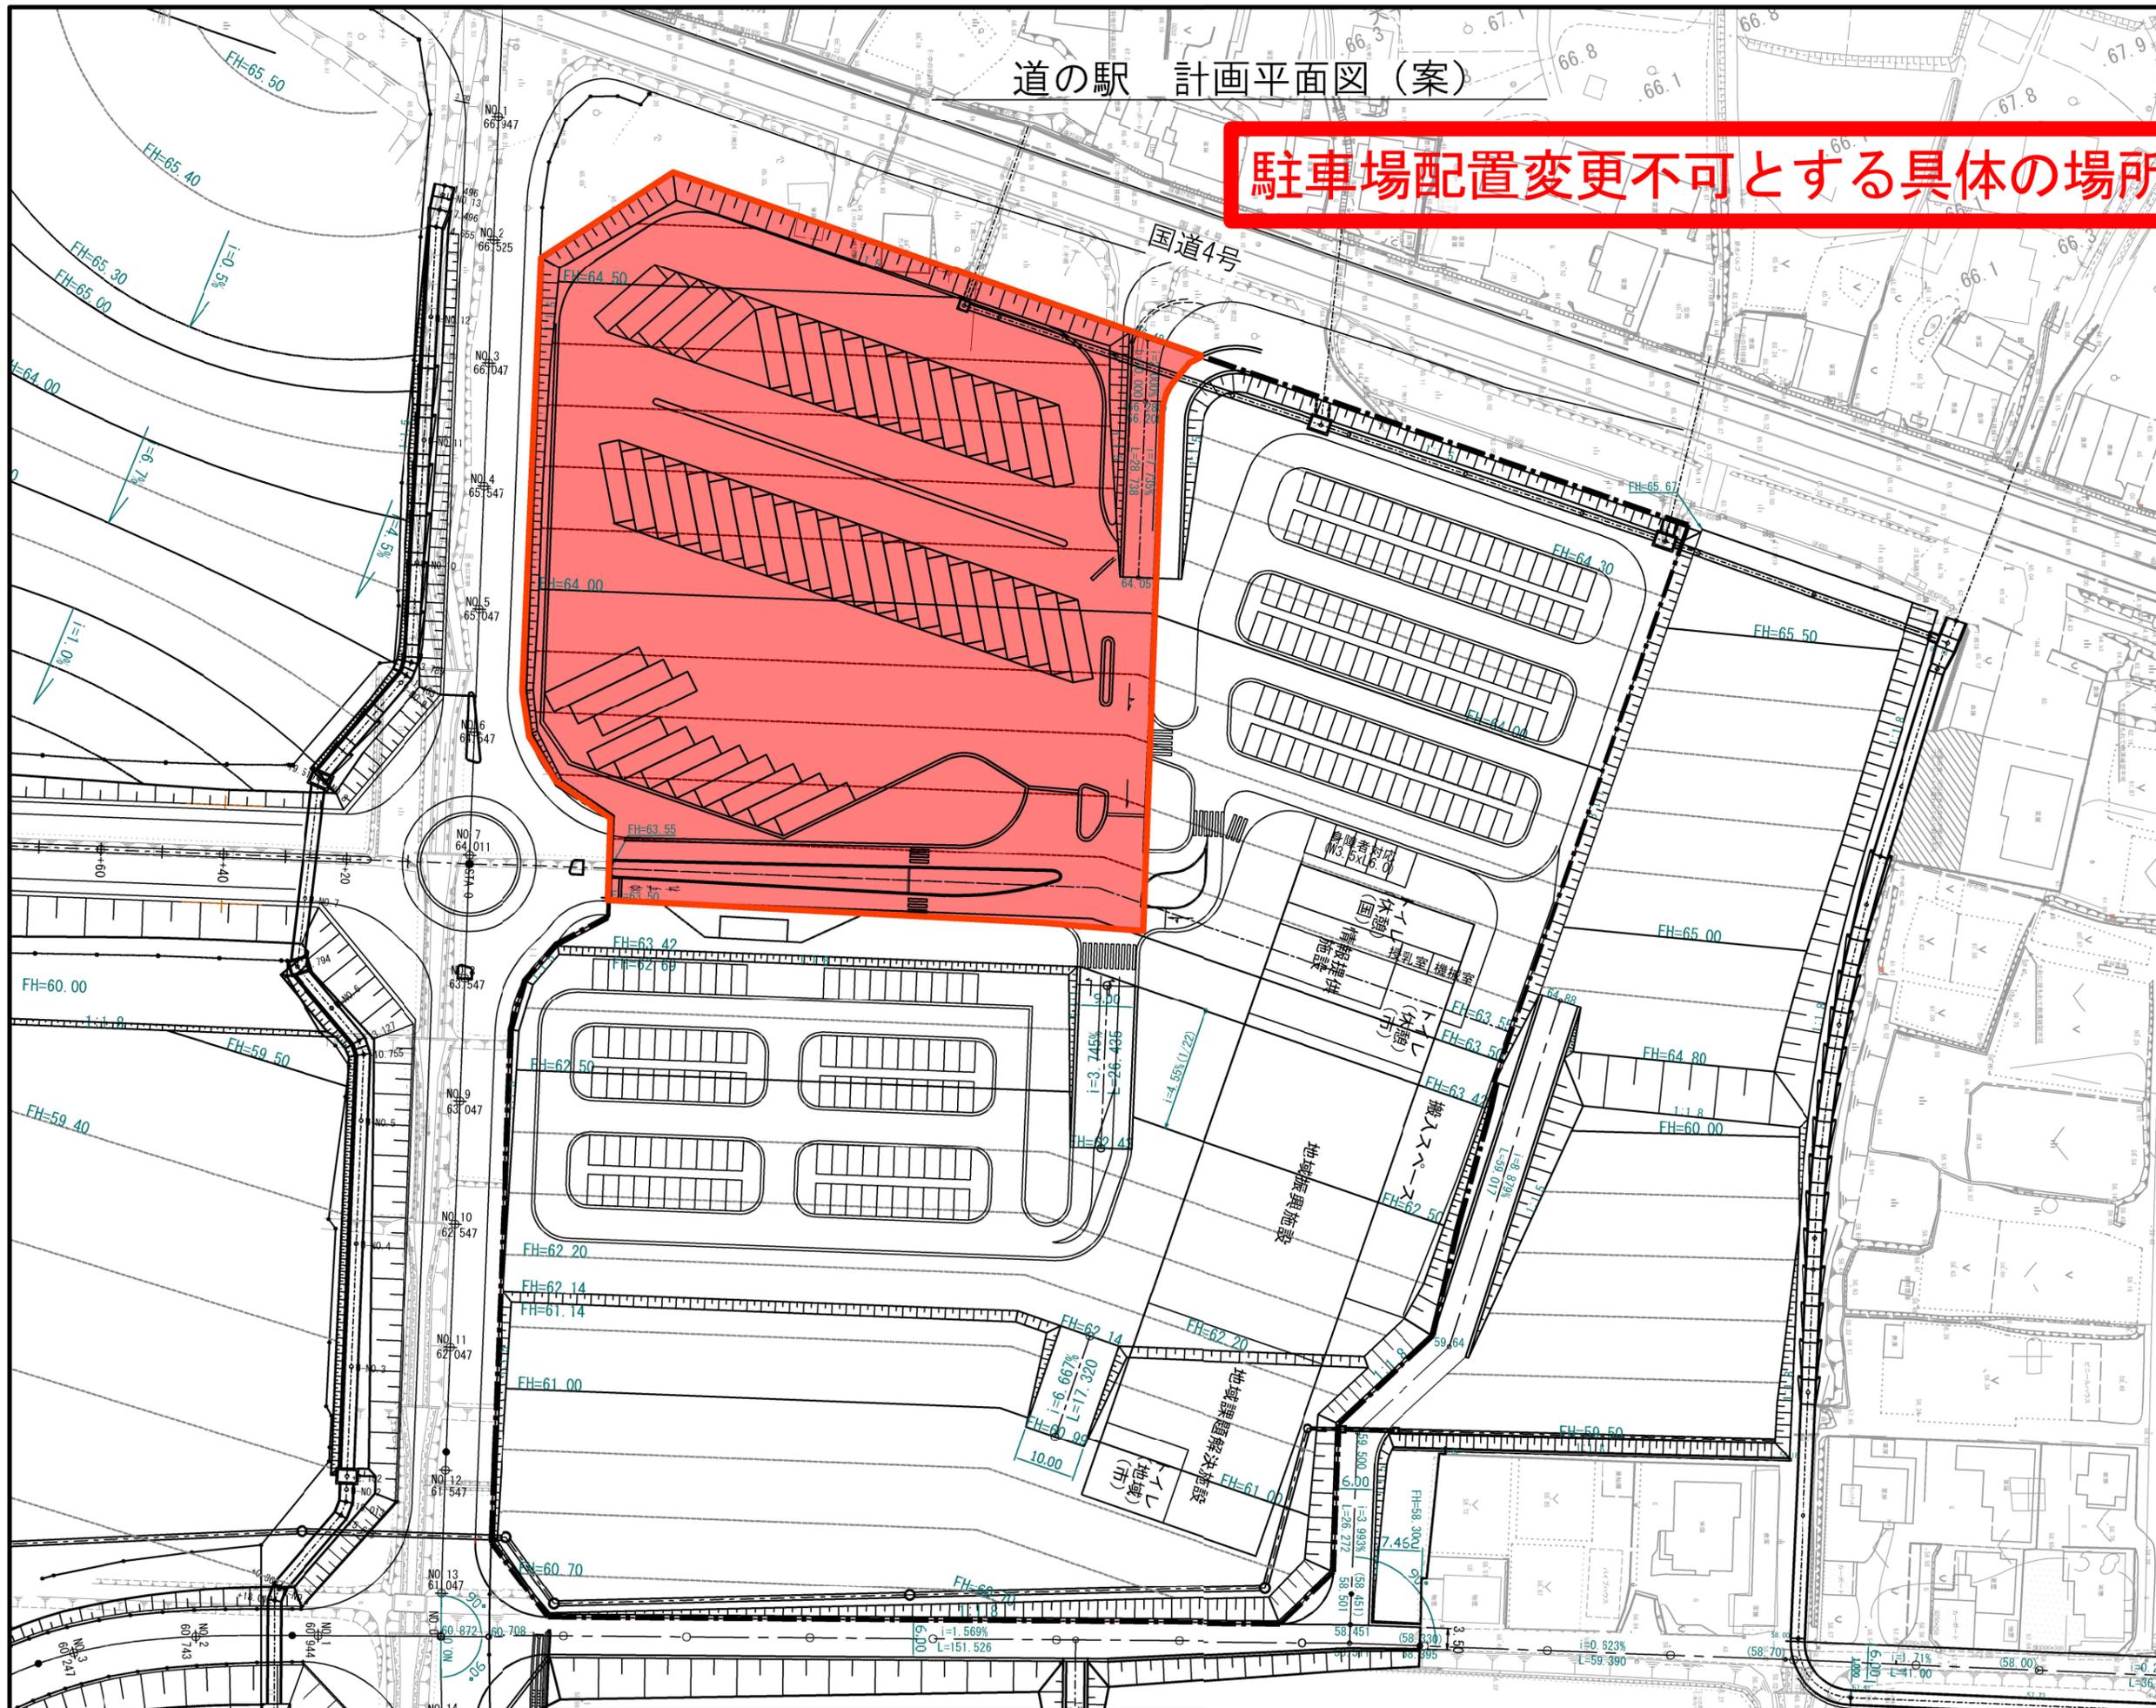

工事名	
図面名	道の駅 計画平面図 (案)
作成年月日	
縮尺	1:500(A1) 1:1000(A3)
会社名	
事業者名	