


平面図

S=1:500

(仮称)市道白石中央工業団地線
(仮称)市道白石中央スマートインター1号線

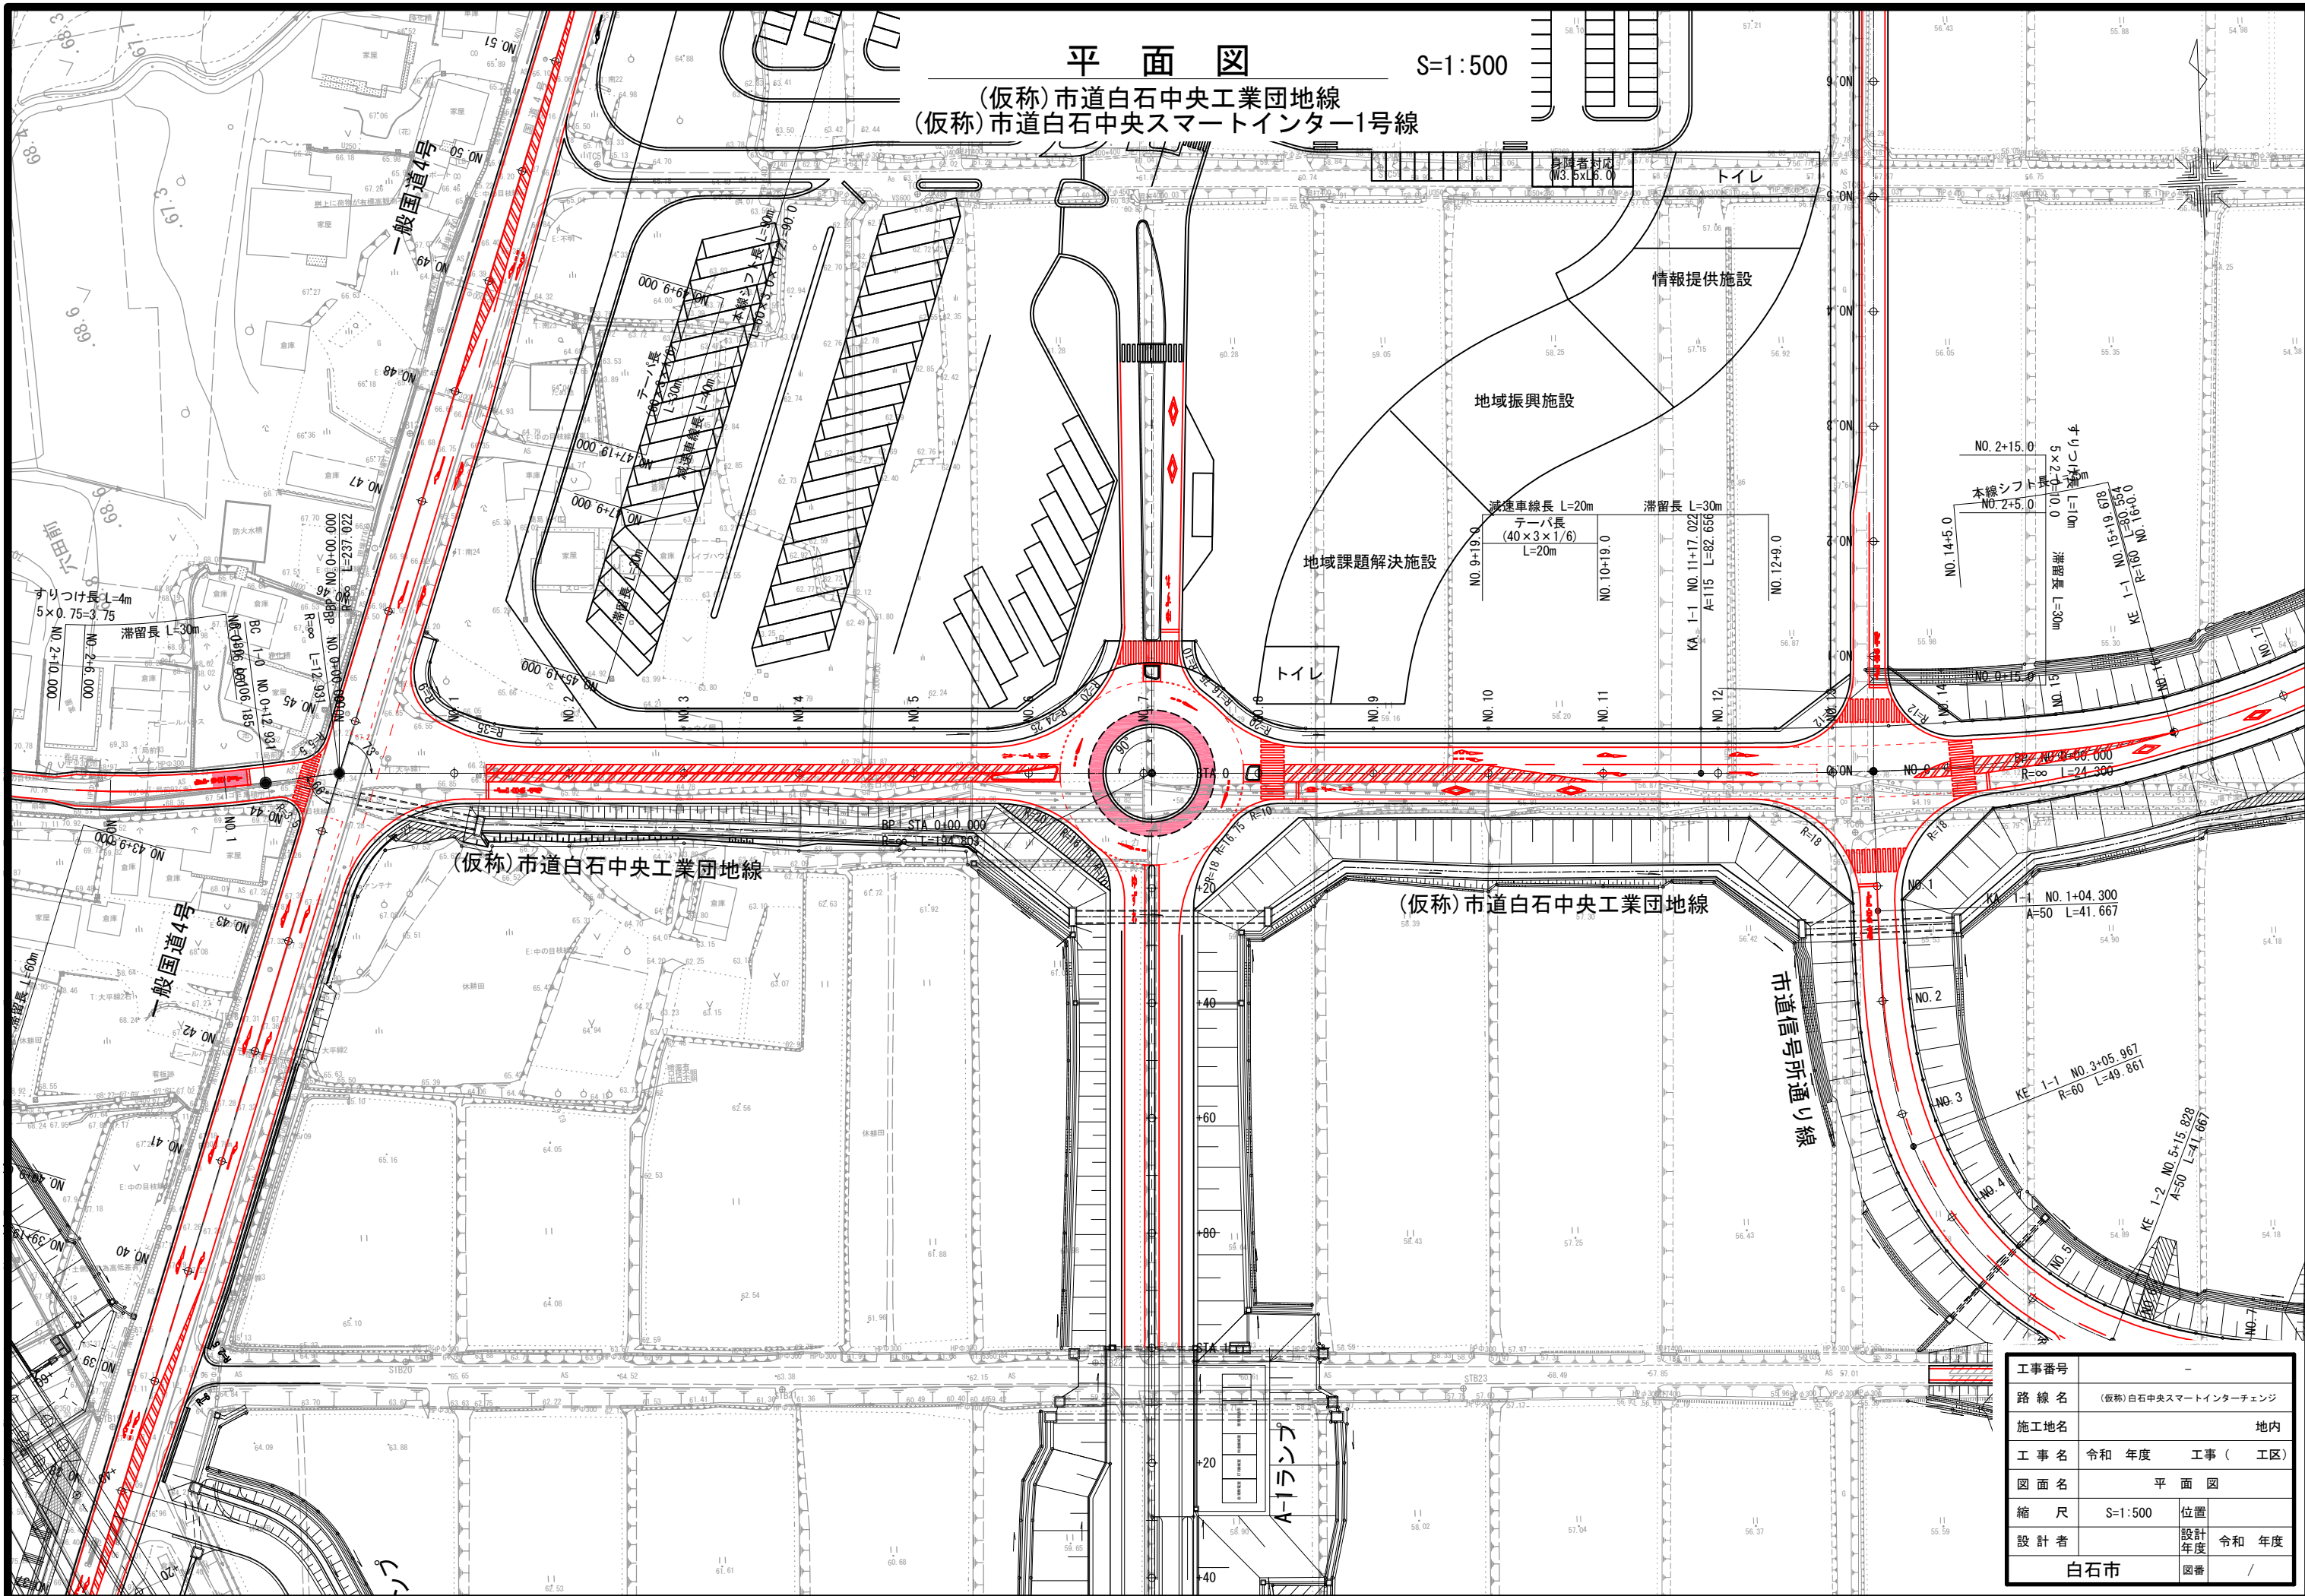

工事番号	-		
路線名	(仮称)白石中央スマートインターチェンジ		
施工地名	地内		
工事名	令和 年度	工事 (工区)	
図面名	平面図		
縮尺	S=1:500	位置	
設計者		設計年度	令和 年度
白石市		図番	/