



委託区域平面図

S-1:1000(A1)
S-1:2000(A3)

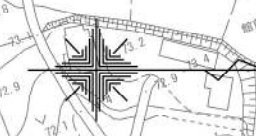

| 記号等 | 内容 | 面積 |
|-----|------------|---------|
| | ①委託区域 | 88,307㎡ |
| | ②非施工範囲 | 1,901㎡ |
| | ③造成面積(①-②) | 86,406㎡ |

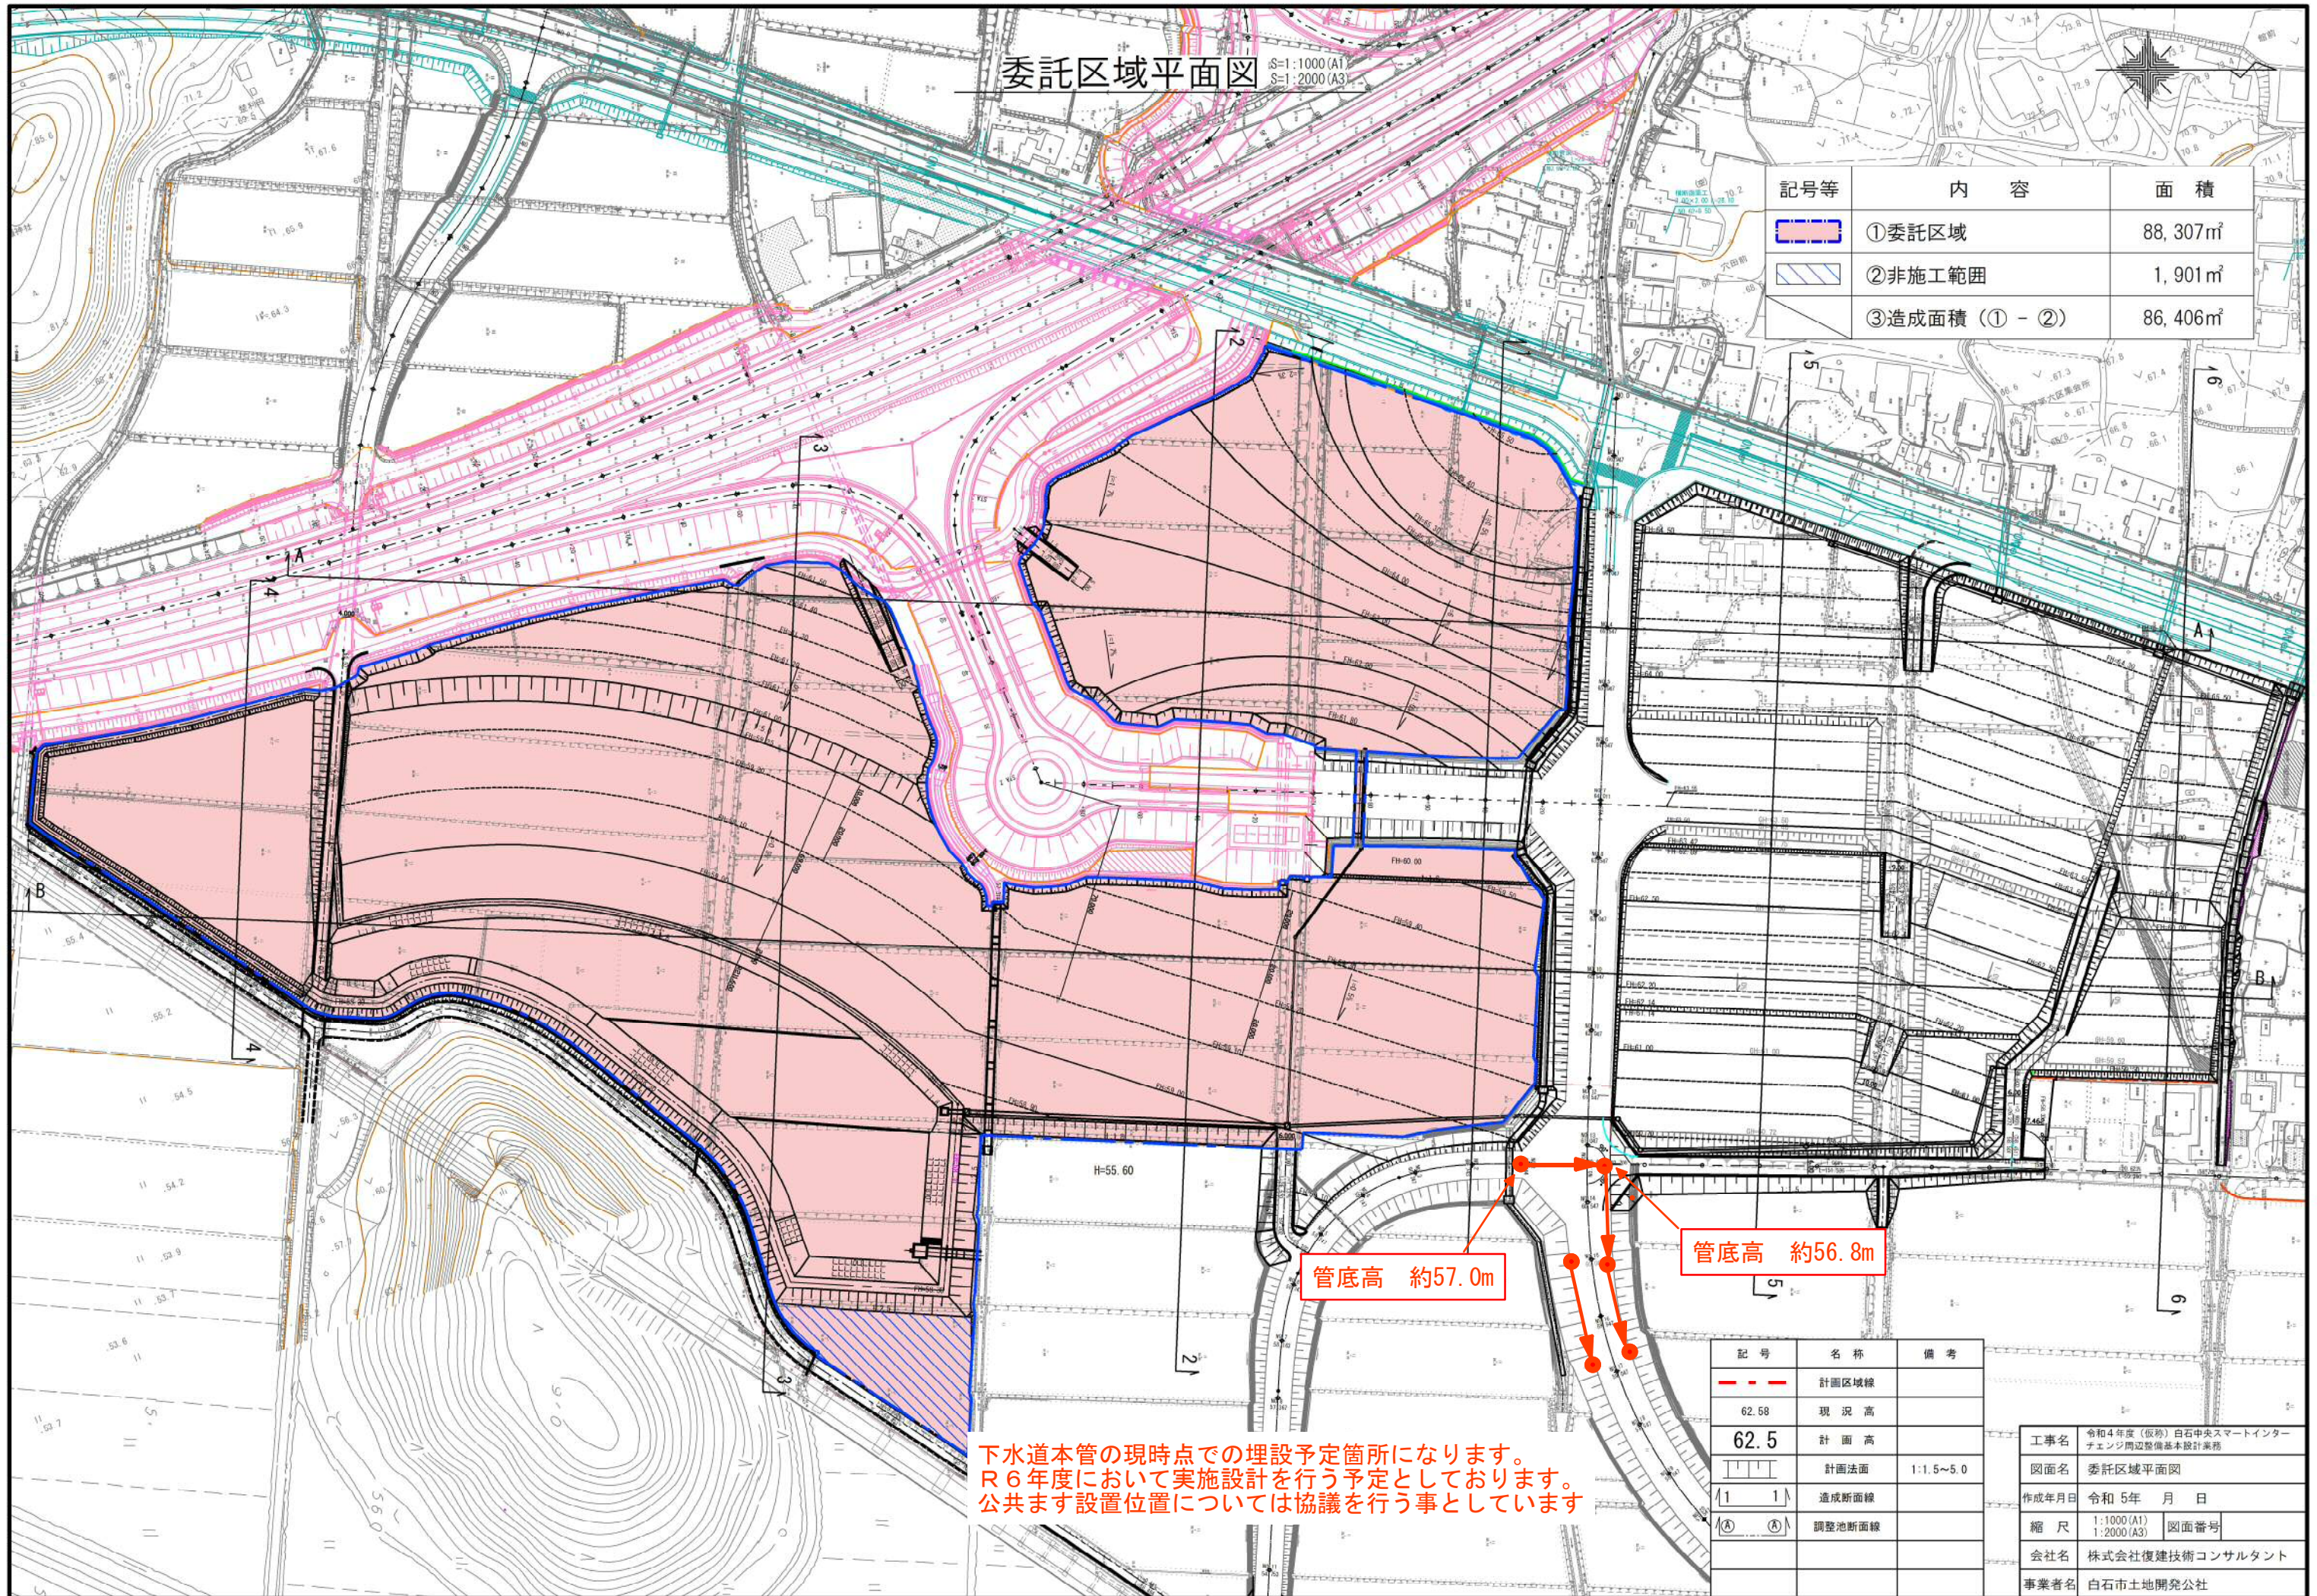

下水道本管の現時点での埋設予定箇所になります。
R6年度において実施設計を行う予定としております。
公共ます設置位置については協議を行う事としています

| 記号 | 名称 | 備考 |
|-------|--------|-----------|
| | 計画区域線 | |
| 62.58 | 現況高 | |
| 62.5 | 計画高 | |
| | 計画法面 | 1:1.5~5.0 |
| 1 1 | 造成断面線 | |
| Ⓐ Ⓑ | 調整池断面線 | |

| | |
|-------|-------------------------------------|
| 工事名 | 令和4年度(仮称)白石中央スマートインターチェンジ周辺整備基本設計業務 |
| 図面名 | 委託区域平面図 |
| 作成年月日 | 令和5年 月 日 |
| 縮尺 | 1:1000(A1) 1:2000(A3) 図面番号 |
| 会社名 | 株式会社復建技術コンサルタント |
| 事業者名 | 白石市土地開発公社 |