





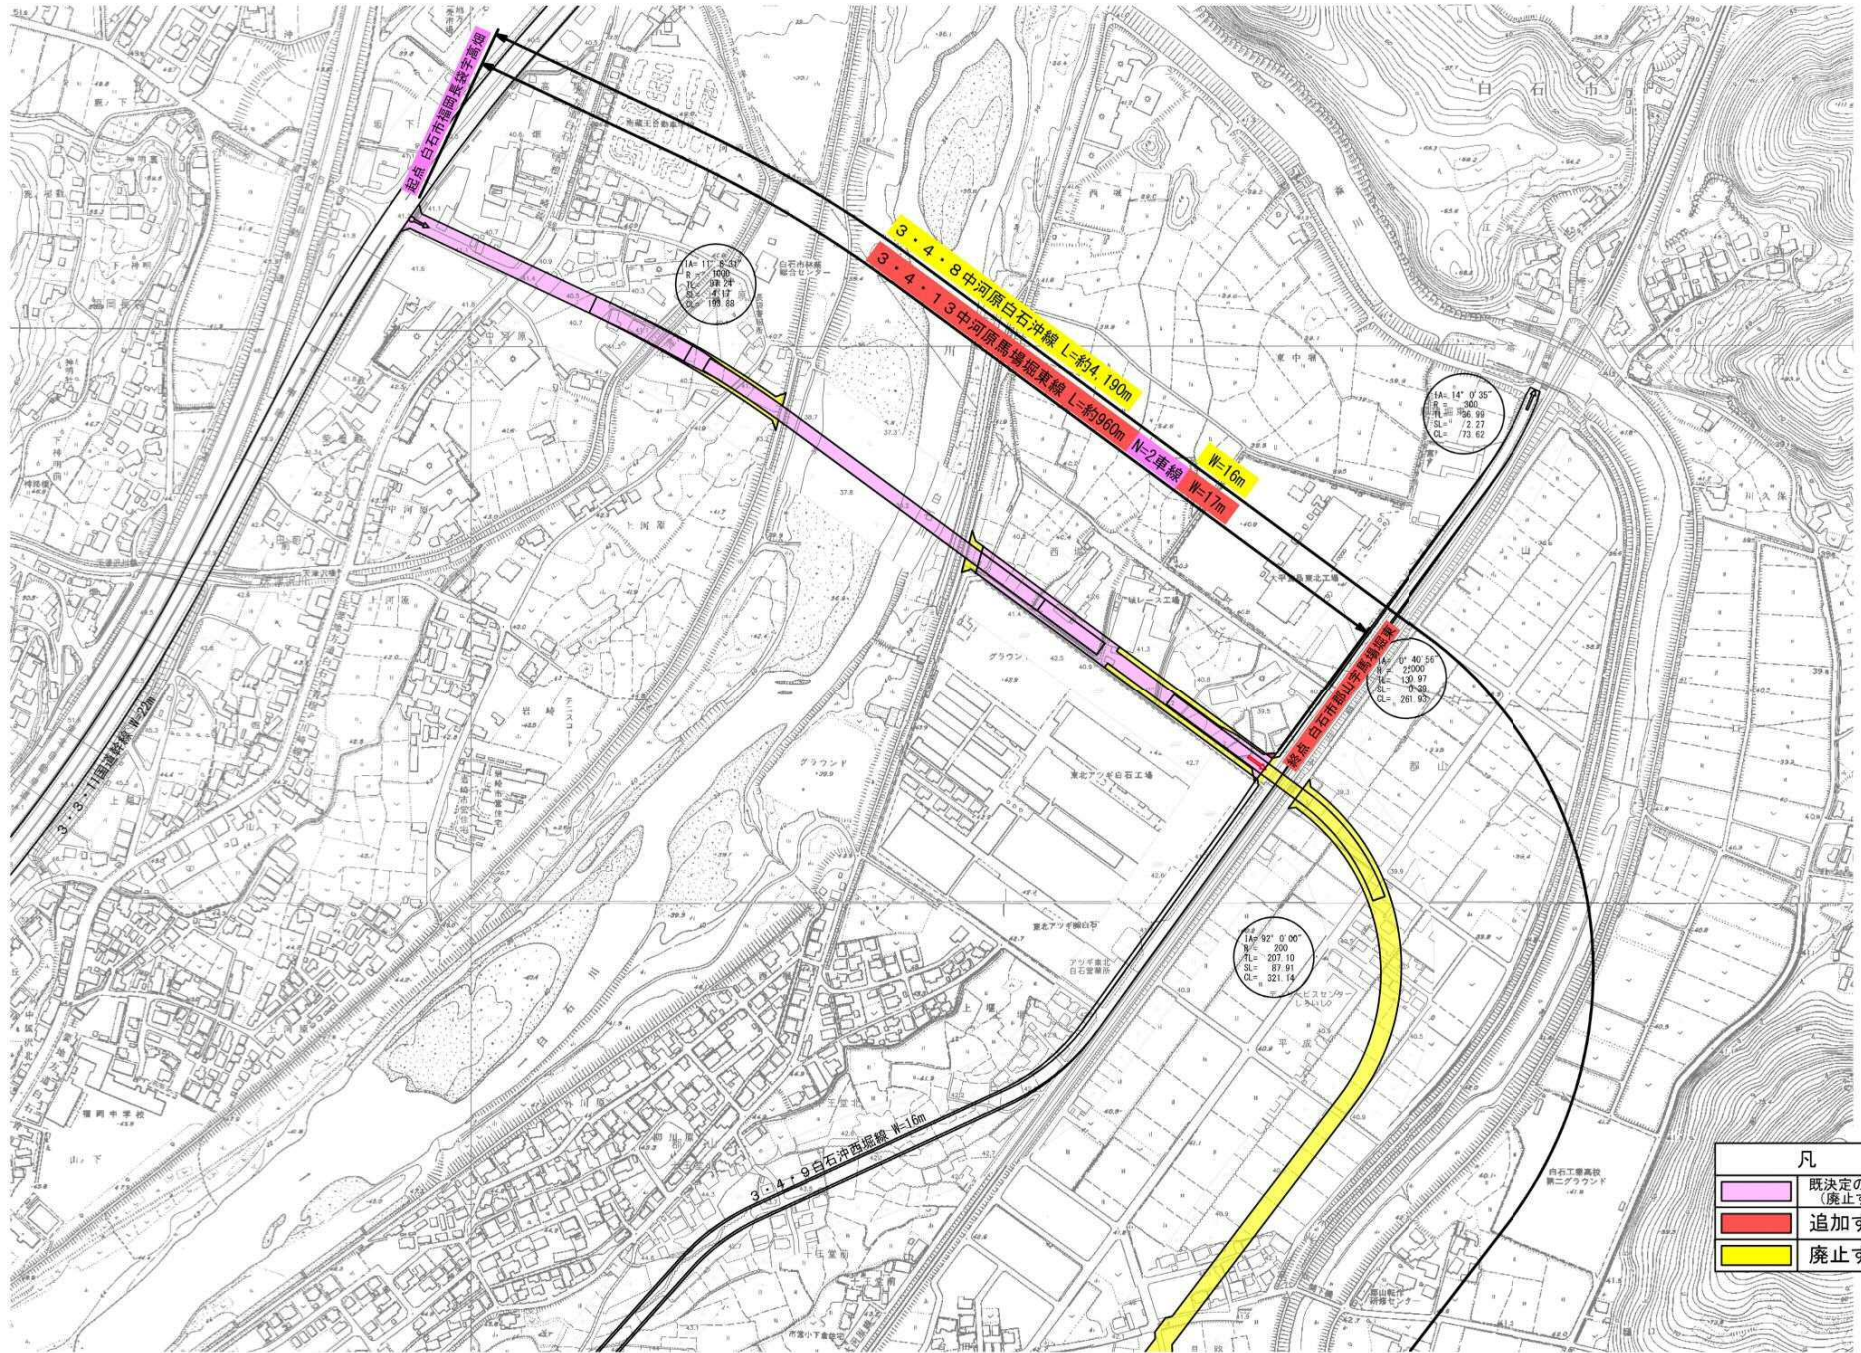

仙南広域都市計画道路の変更 計画図 (2/3) 【白石市決定】




凡 例	
<span style="display:inline-block; width:15px; height:10px; background-color: #FFB6C1; border: 1px solid black;"></span>	既決定の区域 (廃止する区域を除く)
<span style="display:inline-block; width:15px; height:10px; background-color: #FF4500; border: 1px solid black;"></span>	追加する区域
<span style="display:inline-block; width:15px; height:10px; background-color: #FFFF00; border: 1px solid black;"></span>	廃止する区域

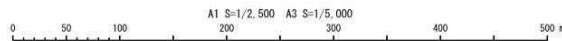



仙南広域都市計画道路の変更 計画図 (3/3) 【白石市決定】

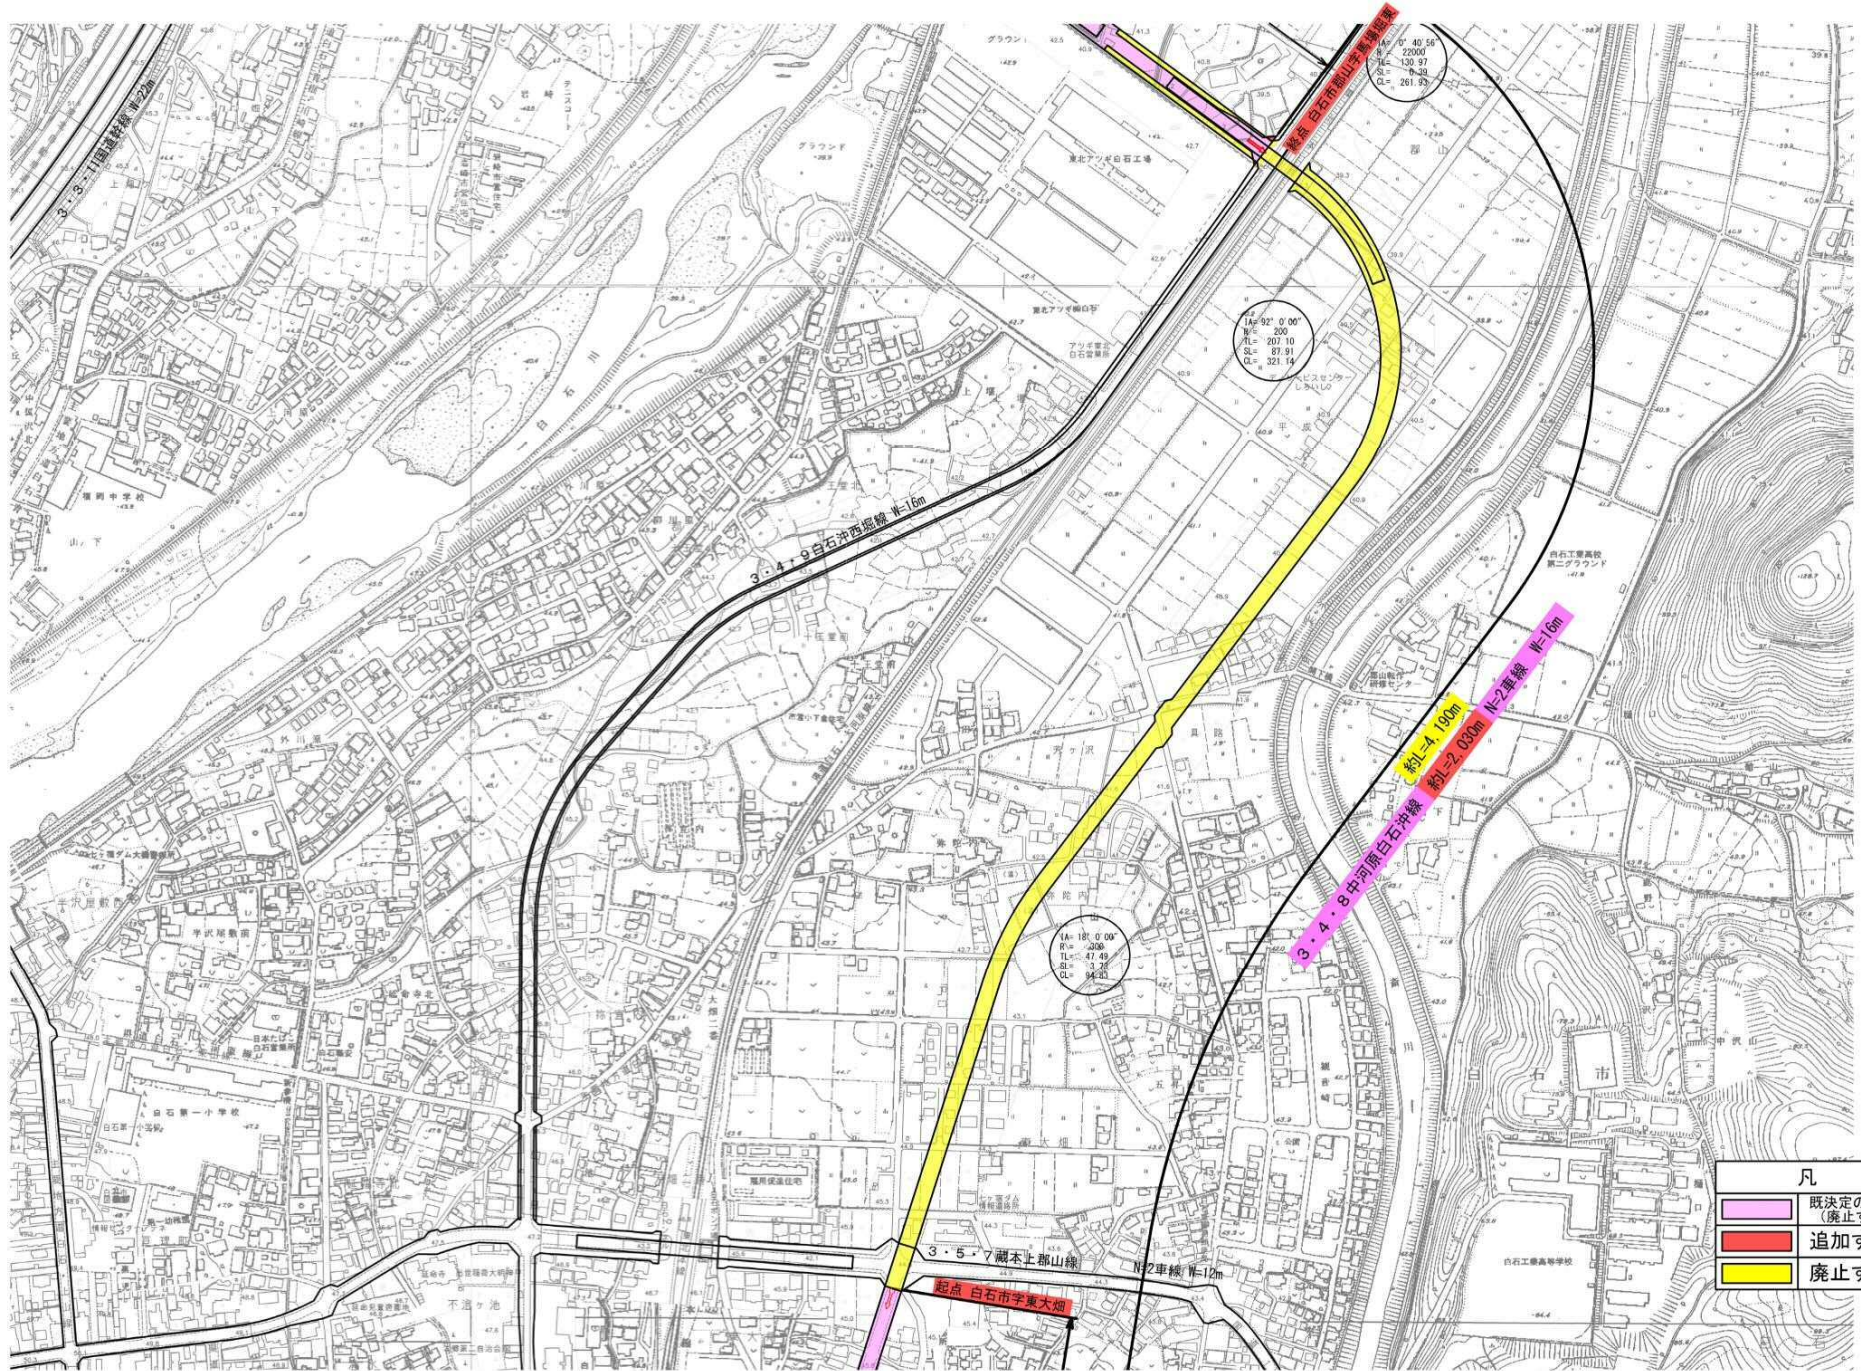

凡 例	
<span style="display:inline-block; width:15px; height:10px; background-color: #FFC0CB; border: 1px solid black;"></span>	既決定の区域 (廃止する区域を除く)
<span style="display:inline-block; width:15px; height:10px; background-color: #FF69B4; border: 1px solid black;"></span>	追加する区域
<span style="display:inline-block; width:15px; height:10px; background-color: #FFFF00; border: 1px solid black;"></span>	廃止する区域

