


仙南広域都市計画用途地域の変更 総括図（白石市決定）

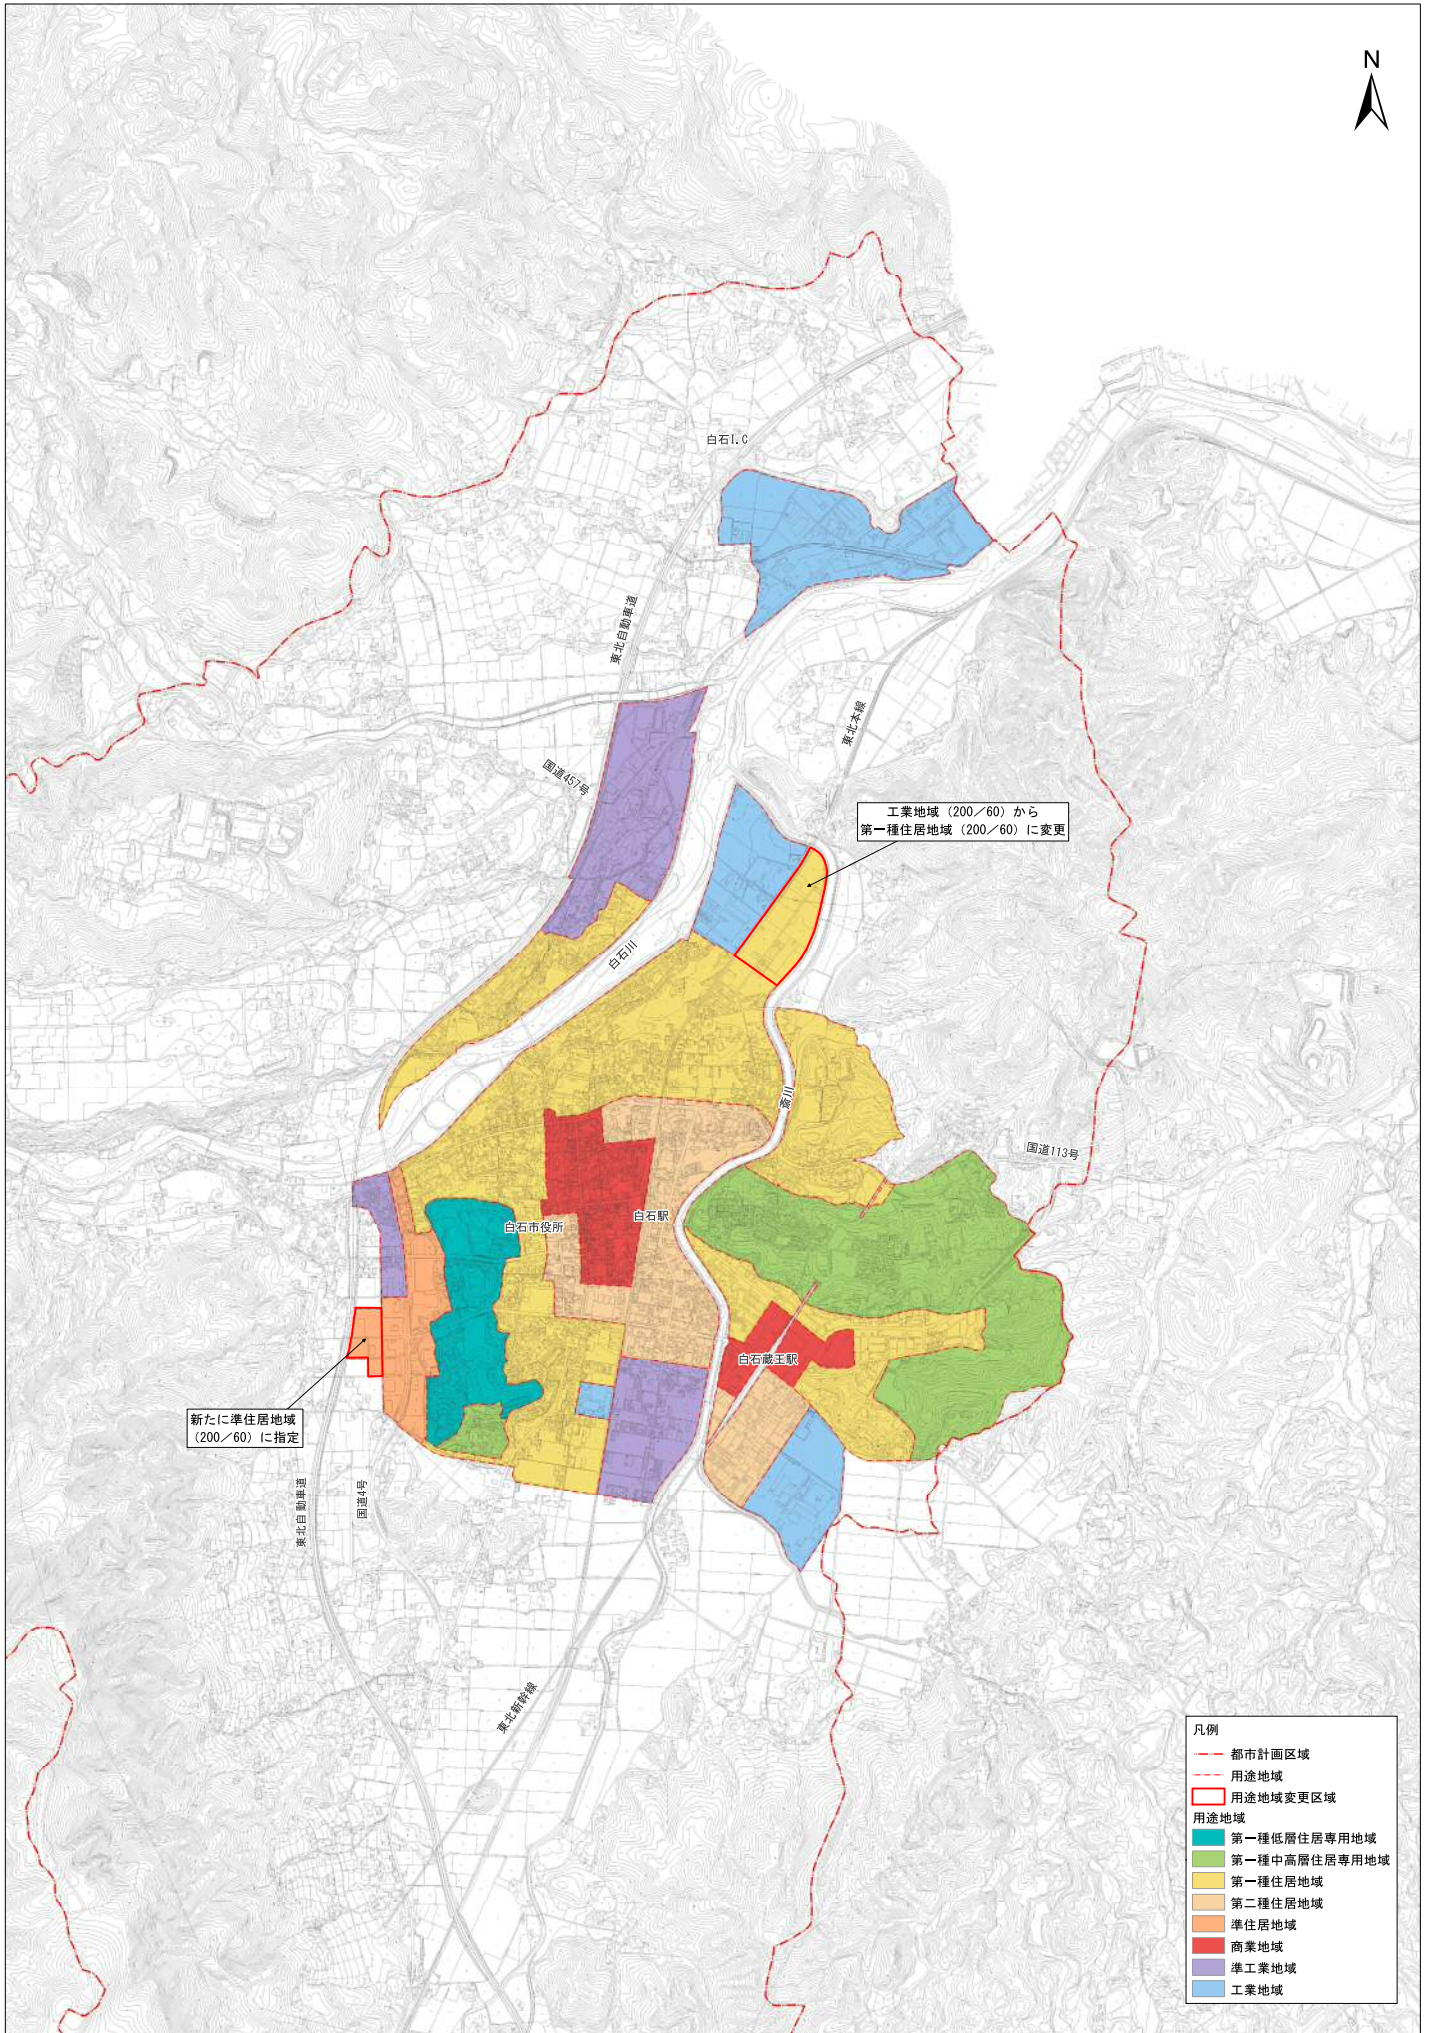

新たに準住居地域
(200/60) に指定

工業地域 (200/60) から
第一種住居地域 (200/60) に変更

- 凡例
- 都市計画区域
 - 用途地域
 - 用途地域変更区域
- 用途地域
- 第一種低層住居専用地域
 - 第一種中高層住居専用地域
 - 第一種住居地域
 - 第二種住居地域
 - 準住居地域
 - 商業地域
 - 準工業地域
 - 工業地域