


仙南広域都市計画用途地域の変更 計画図（白石市決定）

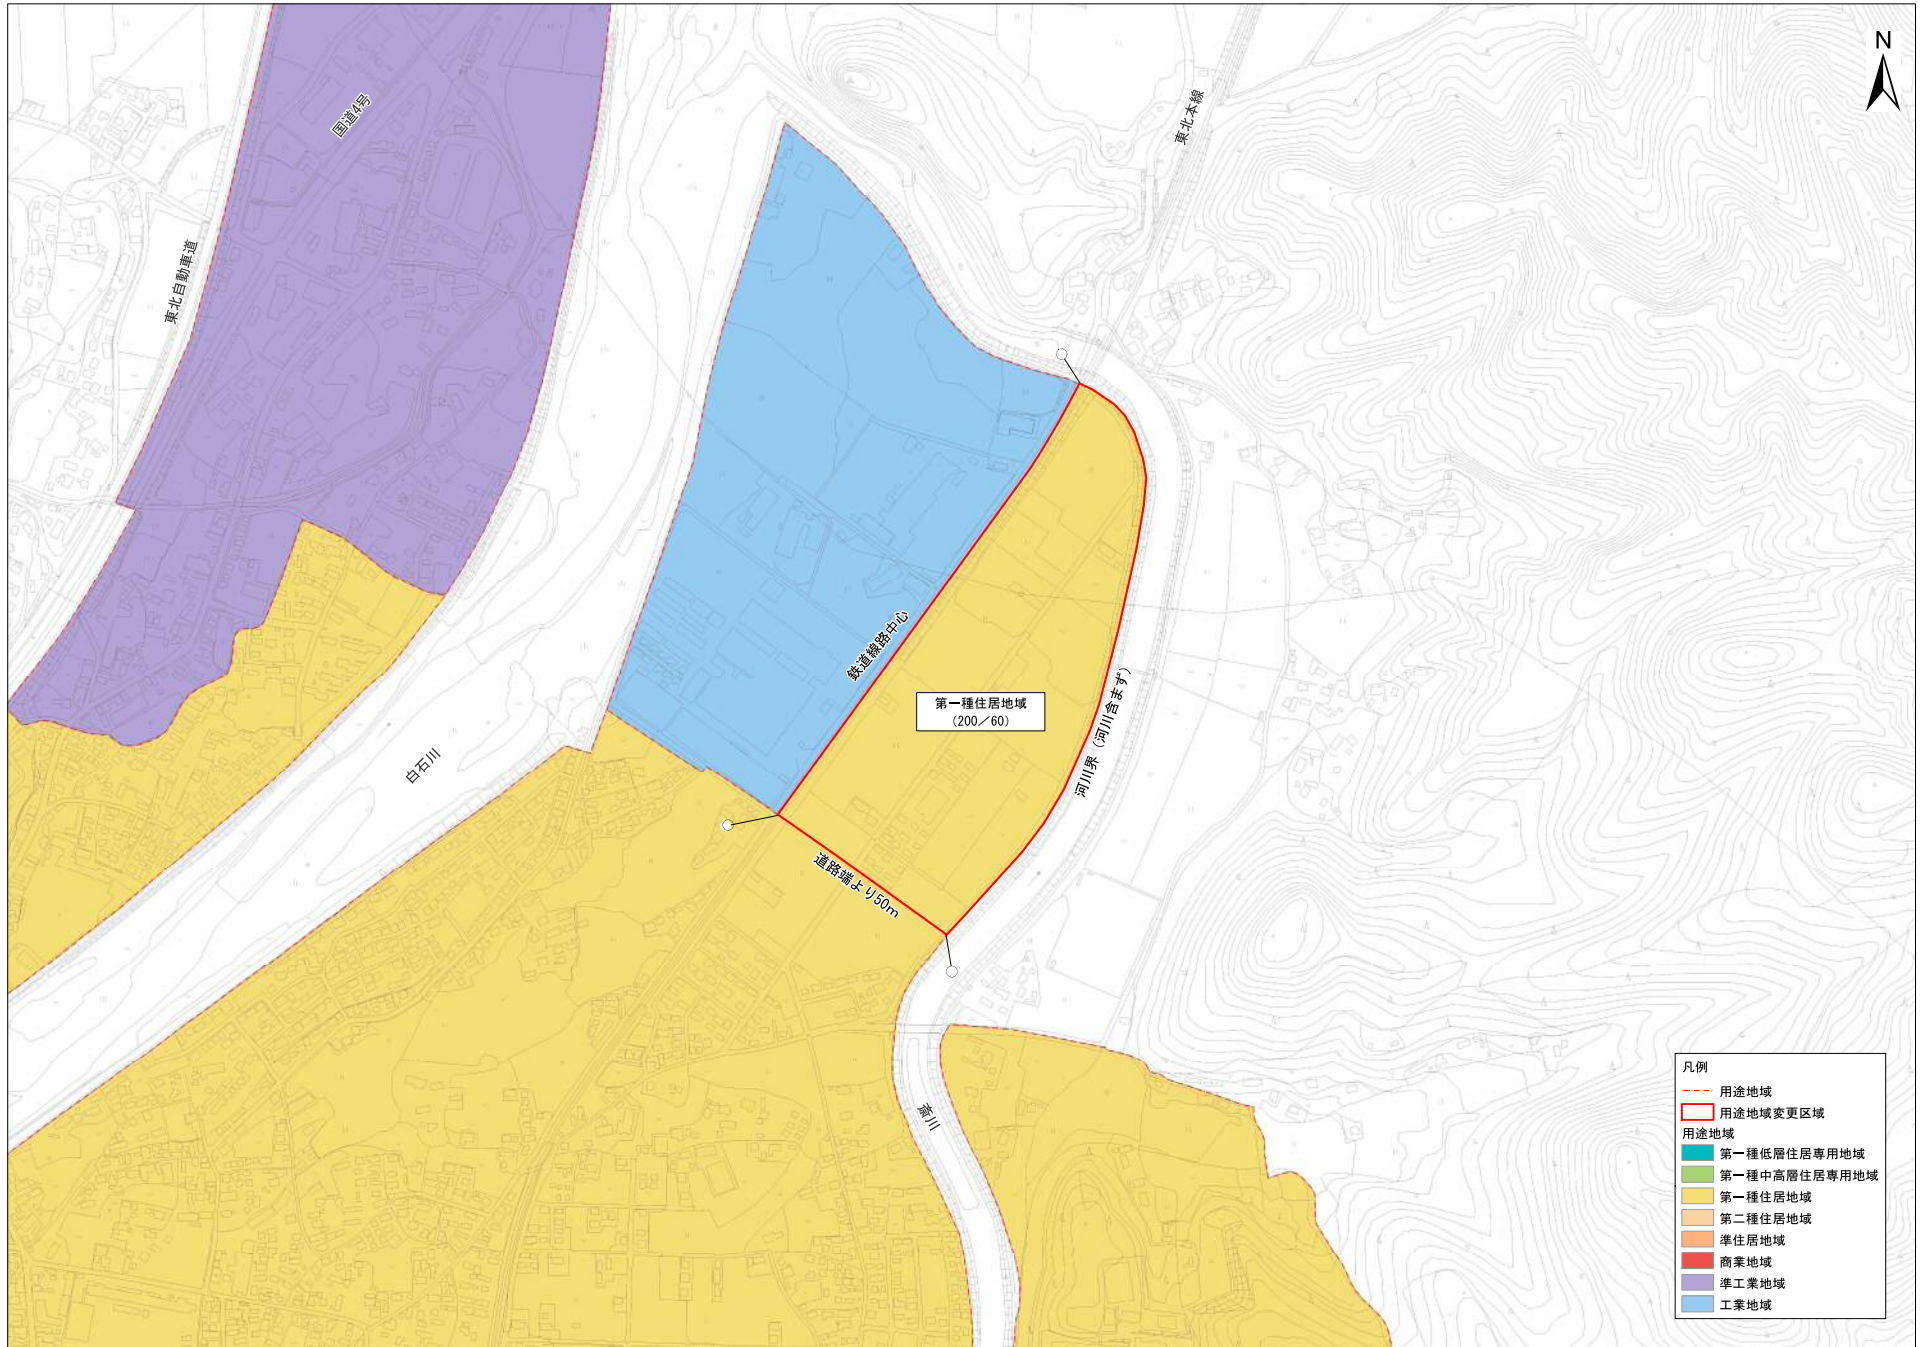

0 100 200 300 400 500 m

A0 S=1/2,500 . A3 S=NON SCALE

仙南広域都市計画用途地域の変更 計画図（白石市決定）

