
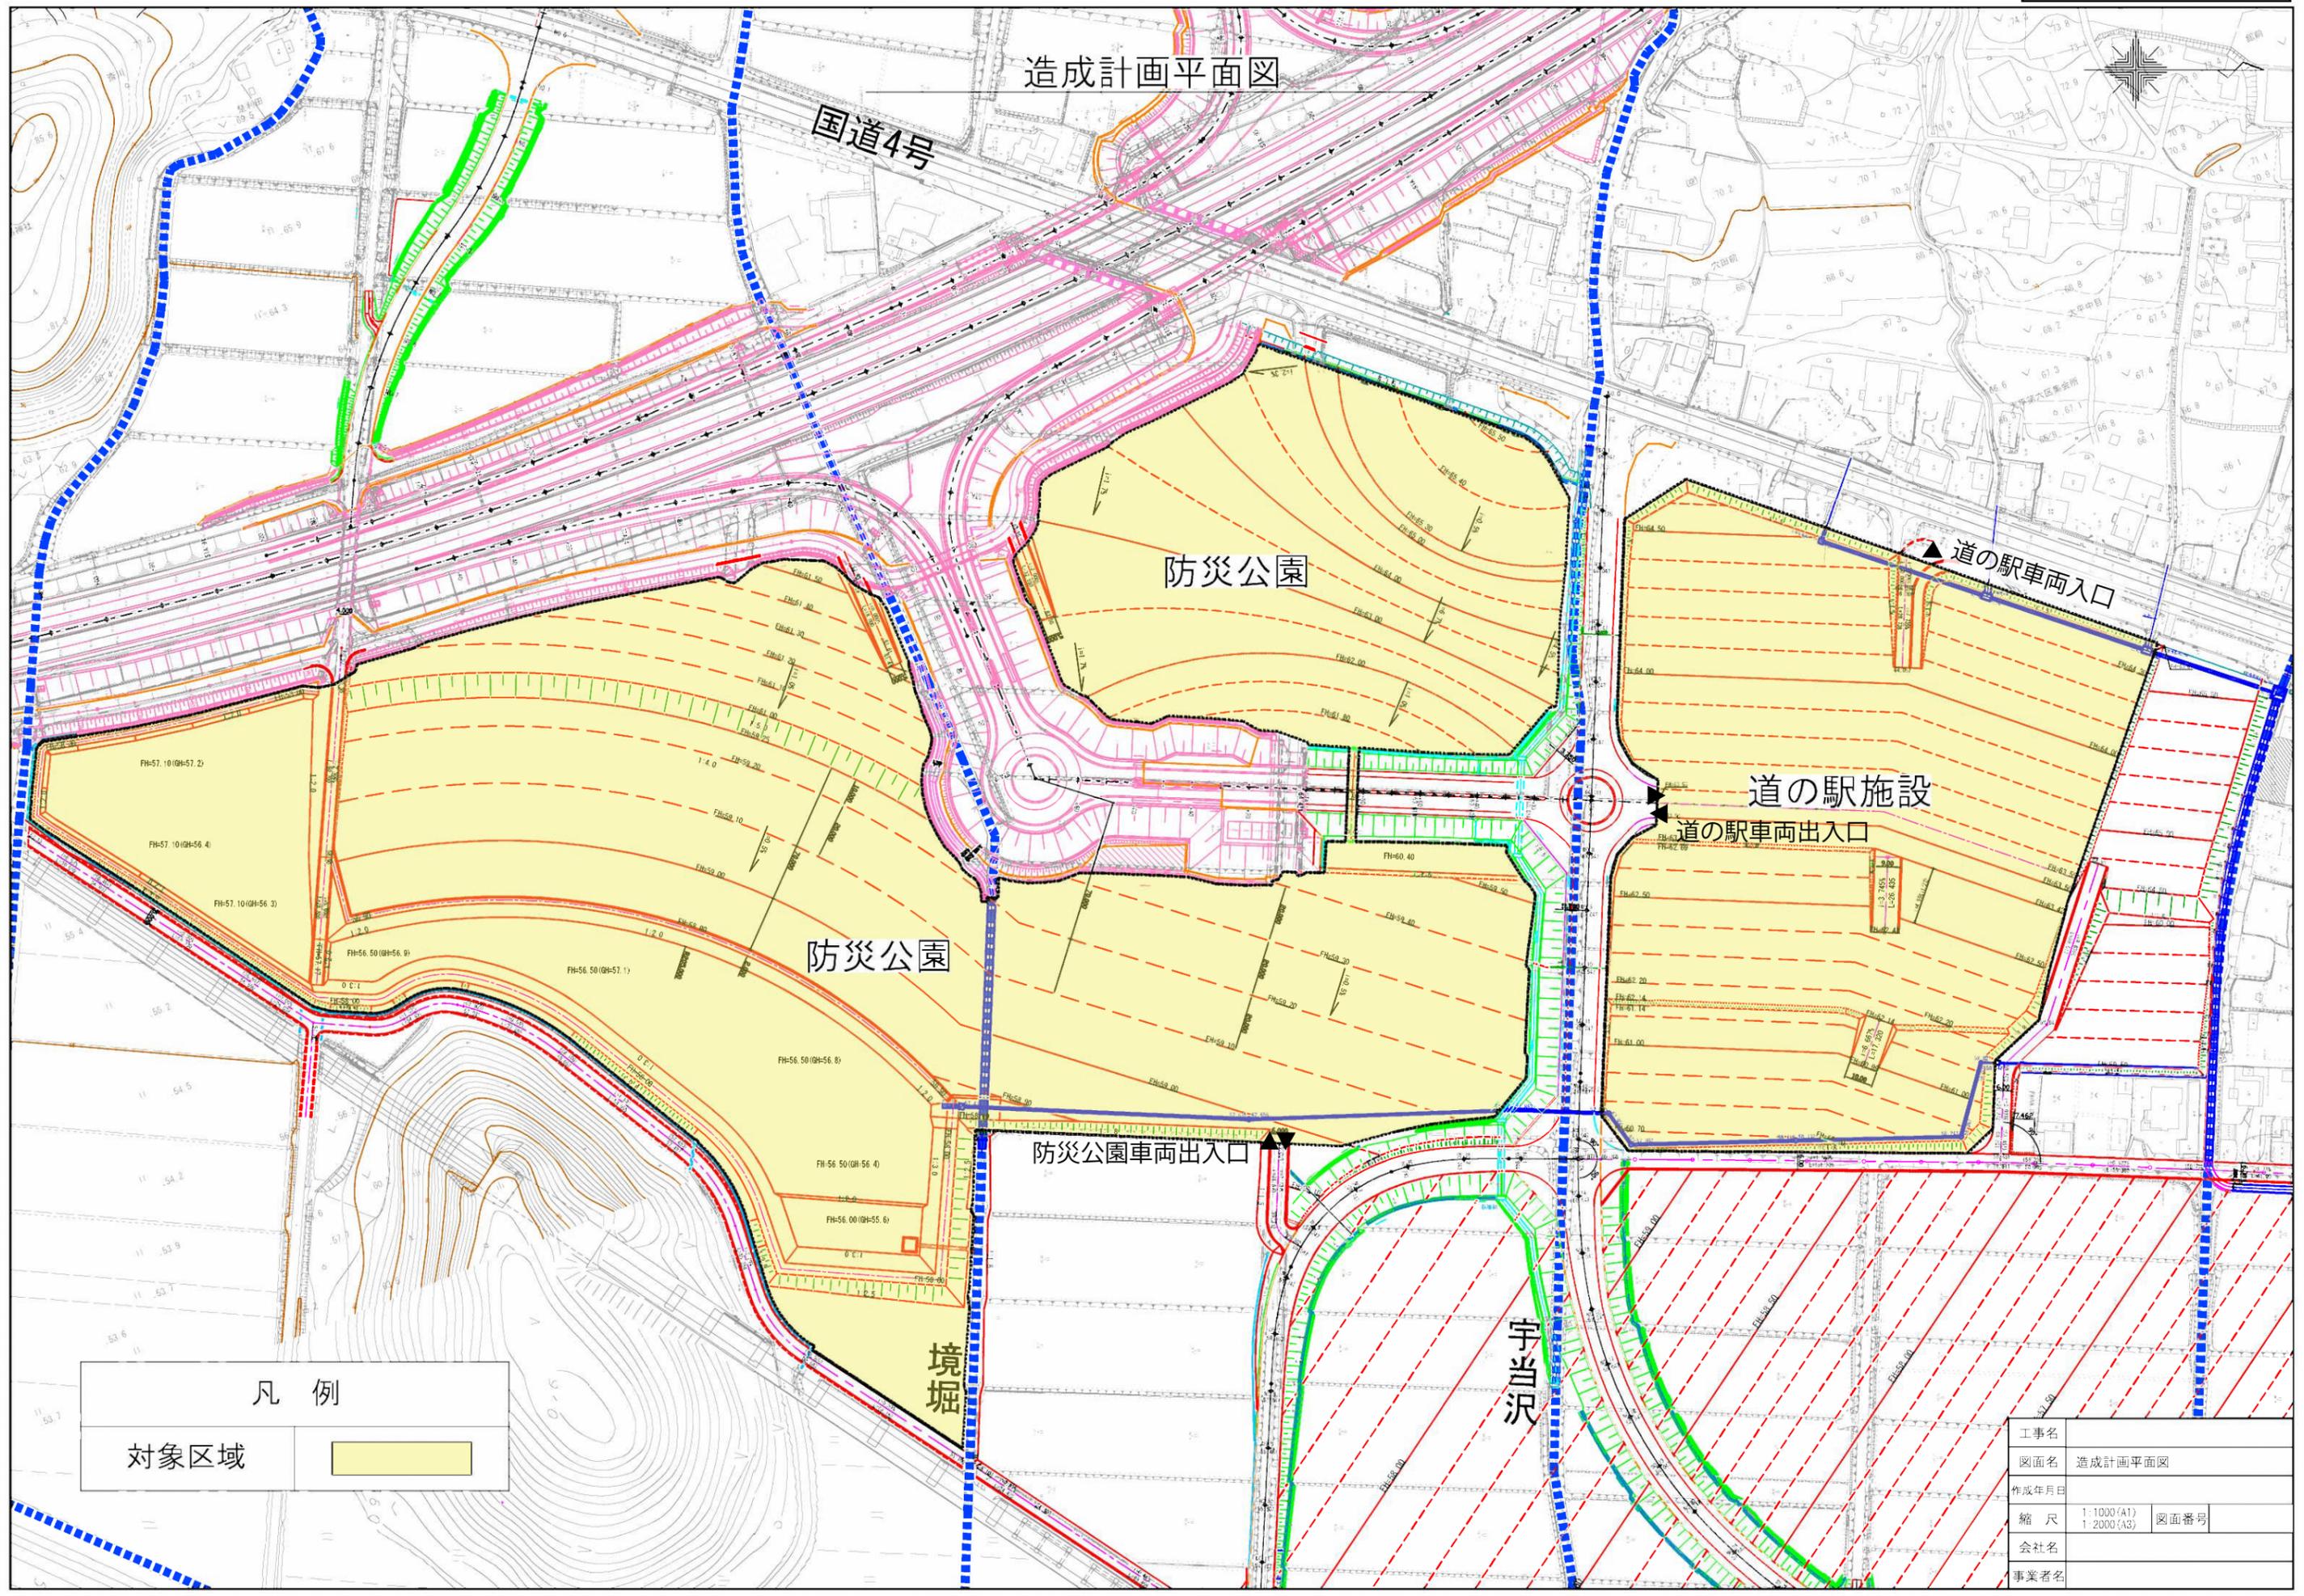


造成計画平面図

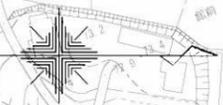

国道4号

防災公園

道の駅車両入口

道の駅施設
道の駅車両出入口

防災公園

防災公園車両出入口

境堀

宇当沢

凡 例	
対象区域	

工事名	
図面名	造成計画平面図
作成年月日	
縮 尺	1:1000(A1) 1:2000(A3)
会社名	
事業者名	