



流入施設詳細平面・断面図 S=1:100(A1)
S=1:200(A3)

平面図

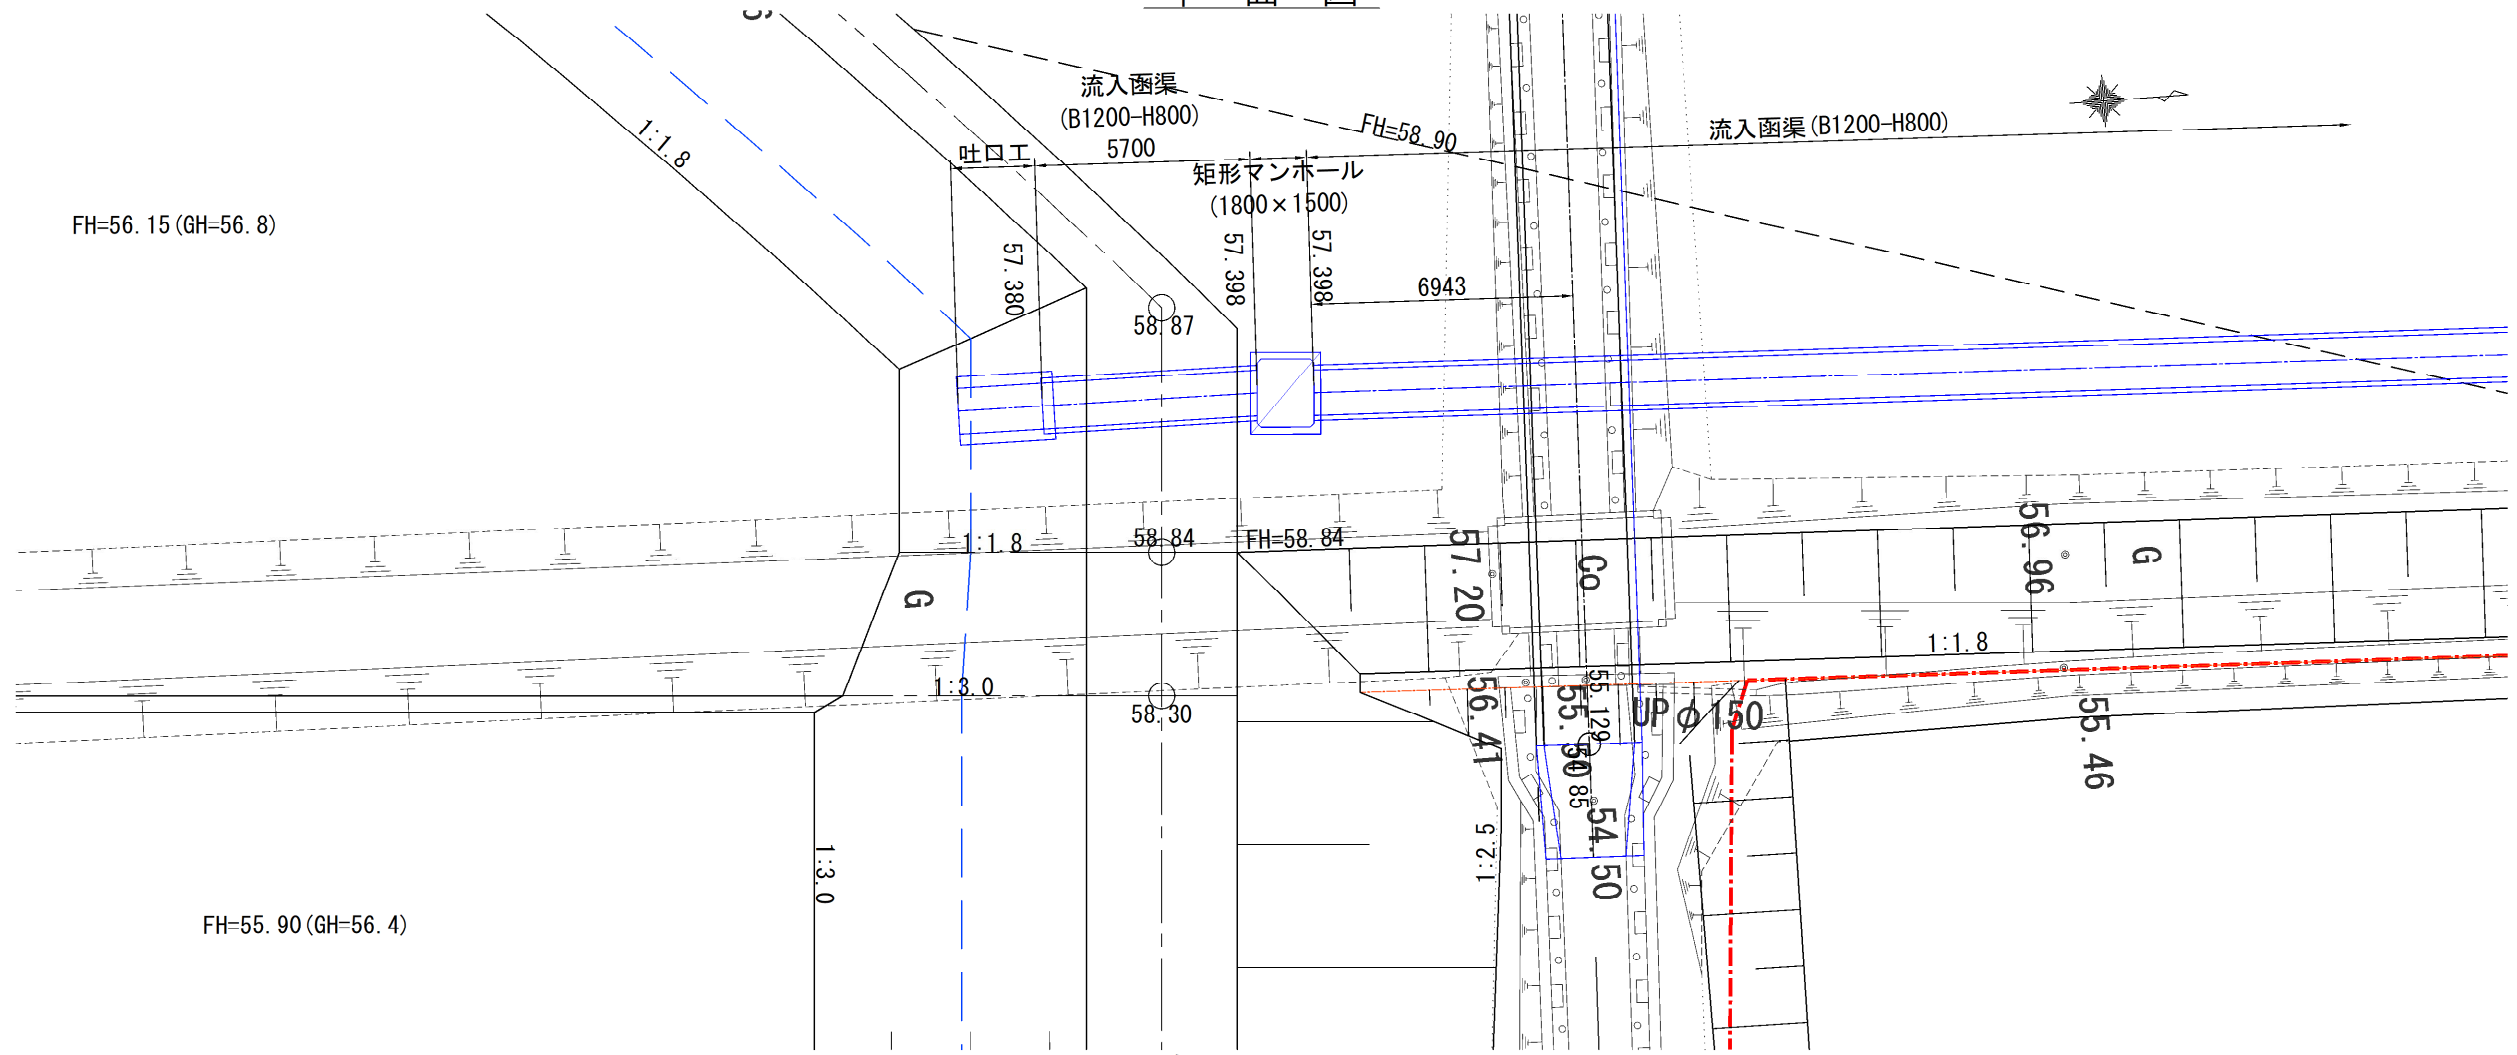


断面図

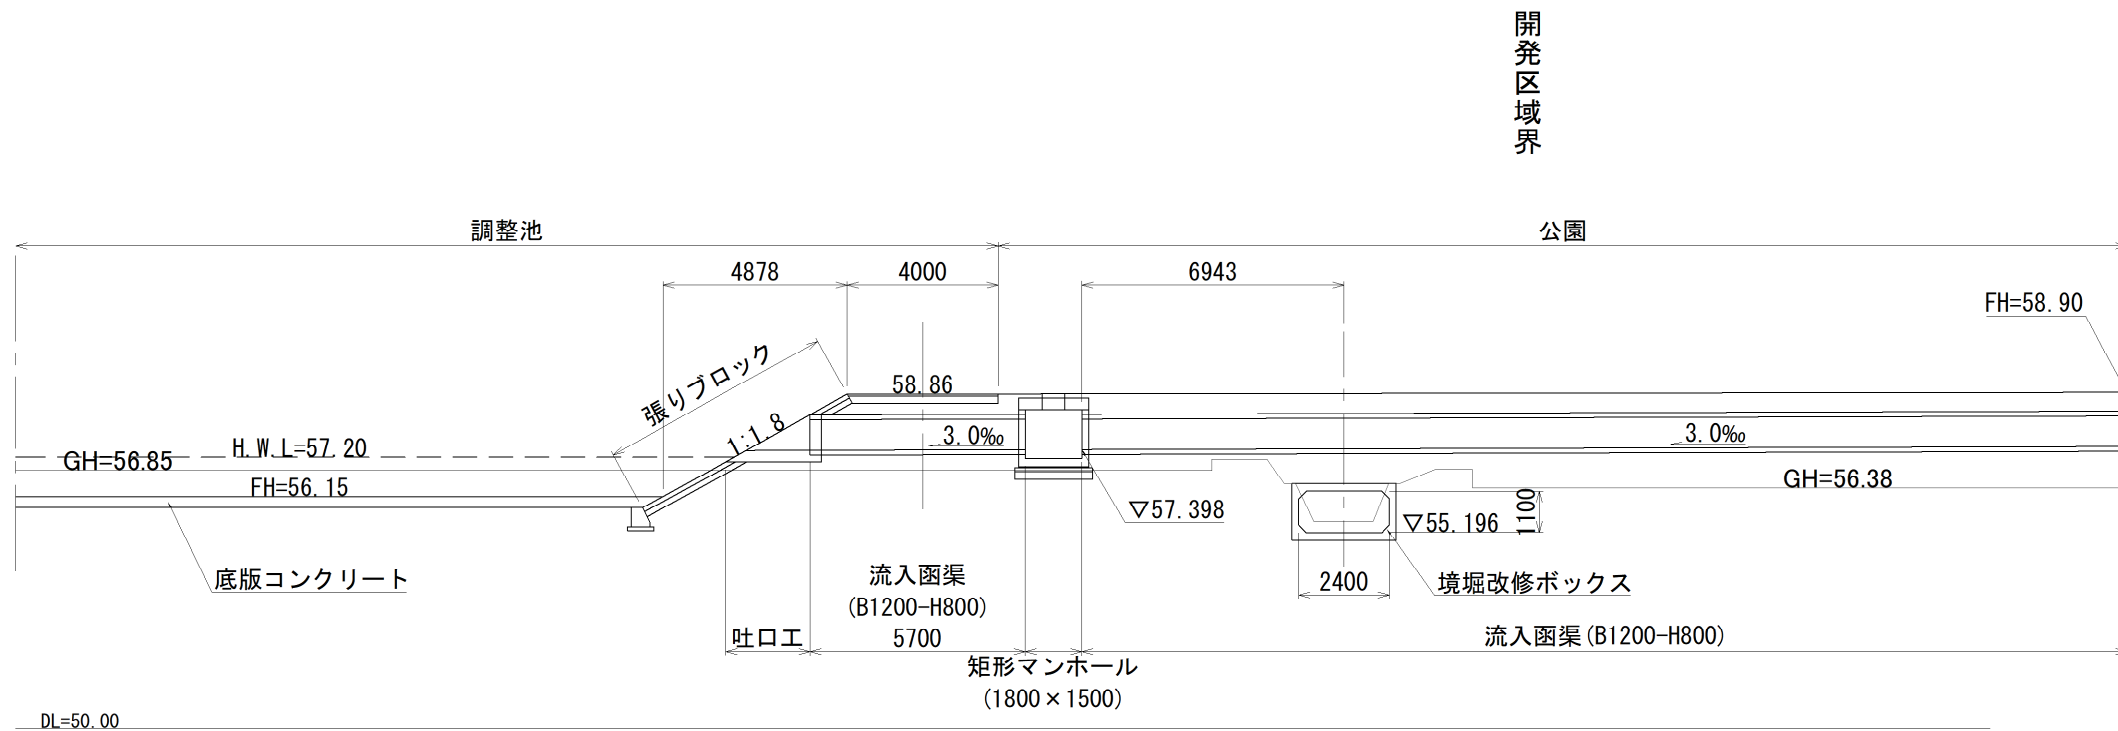


開発区域界

放流施設詳細平面・断面図 S=1:100(A1)
S=1:200(A3)

平面図

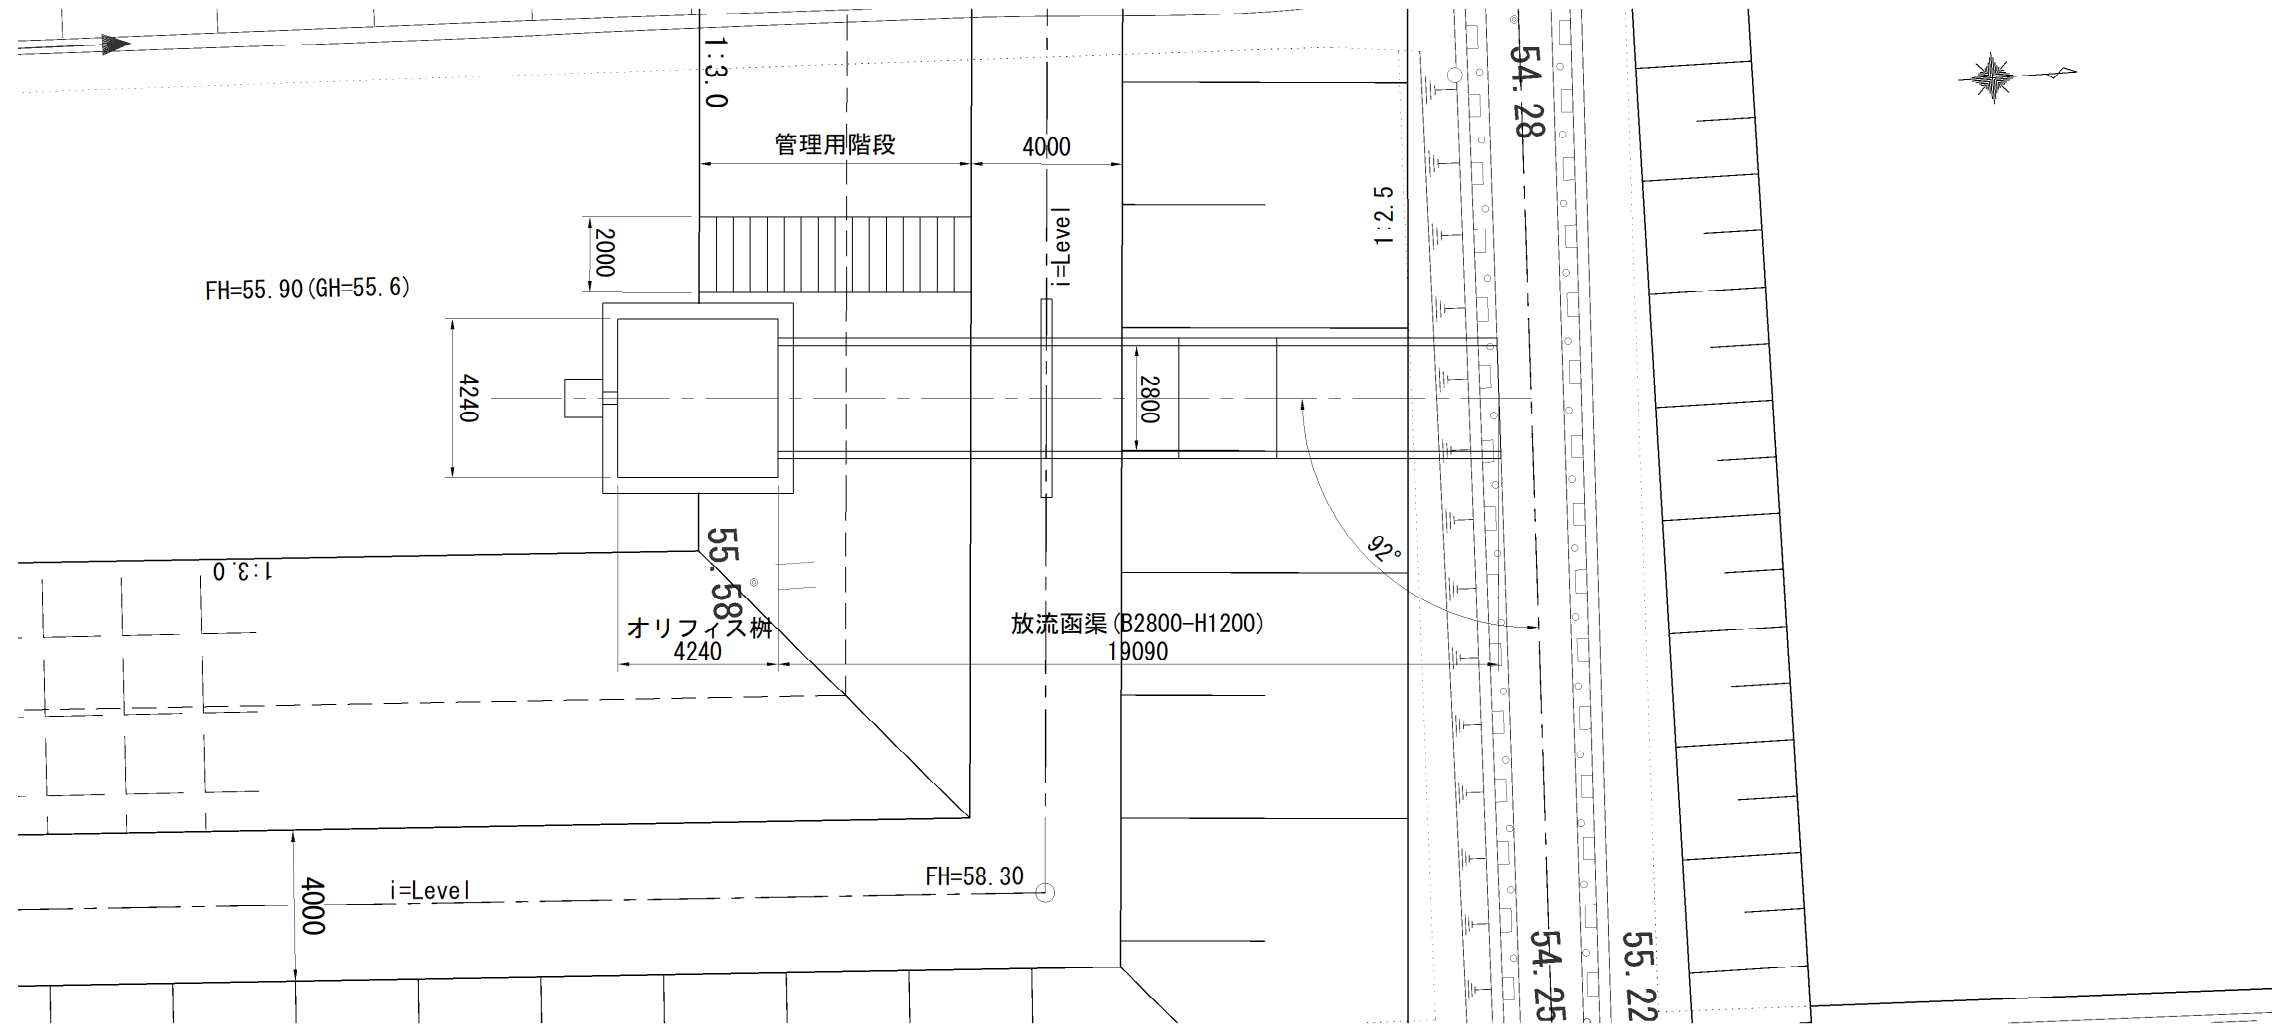

断面図

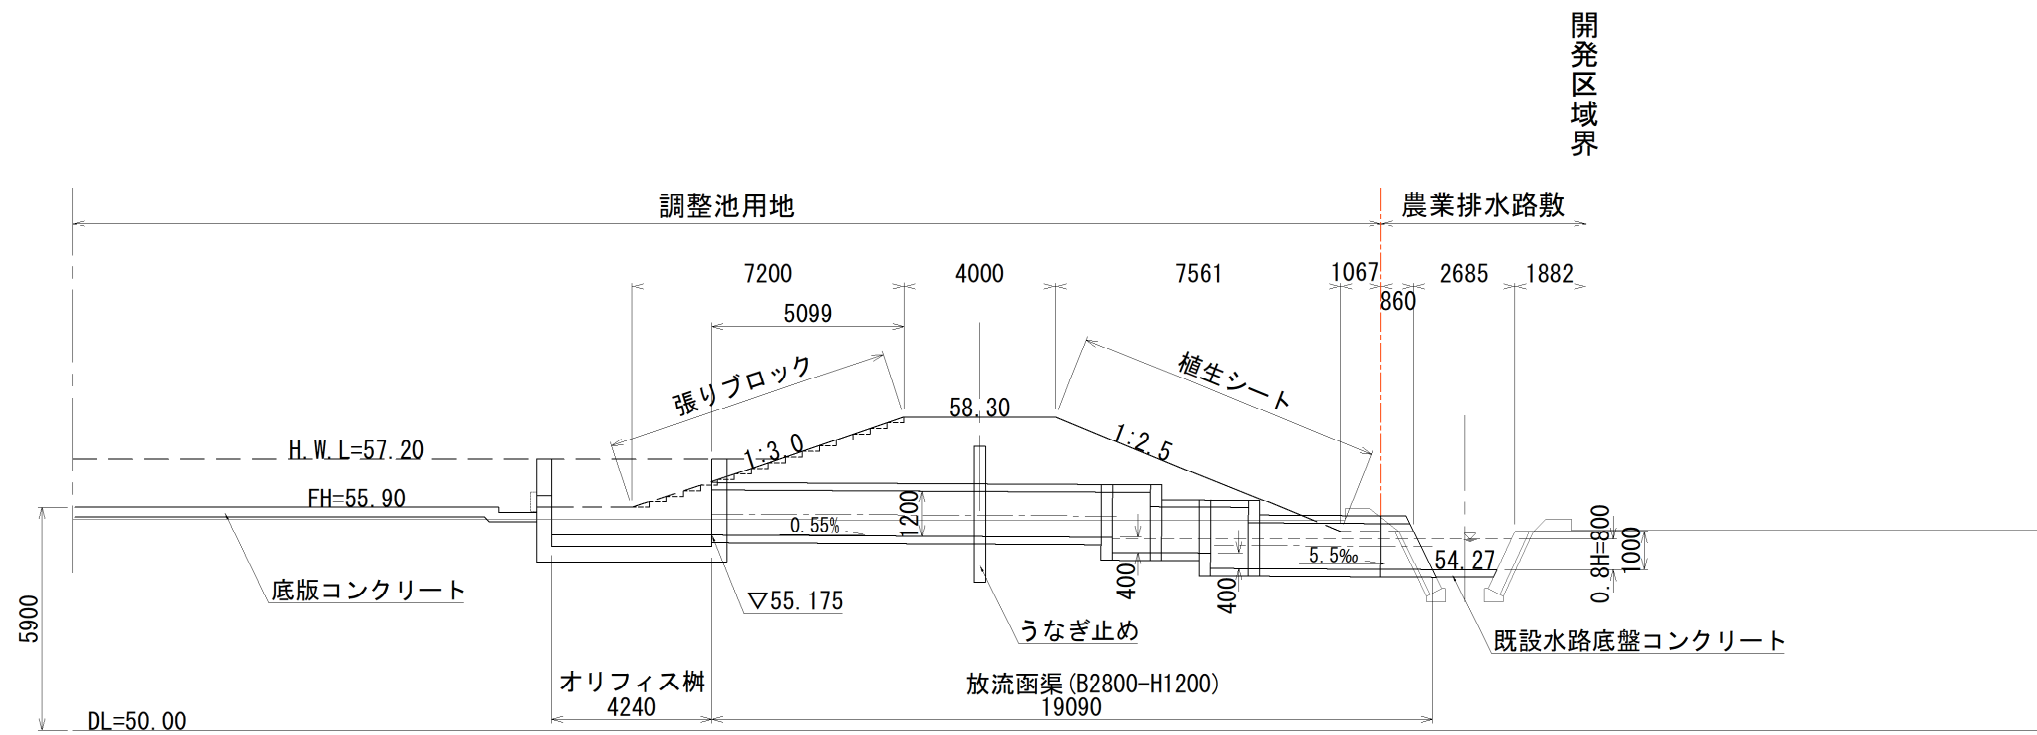

開発区域界